


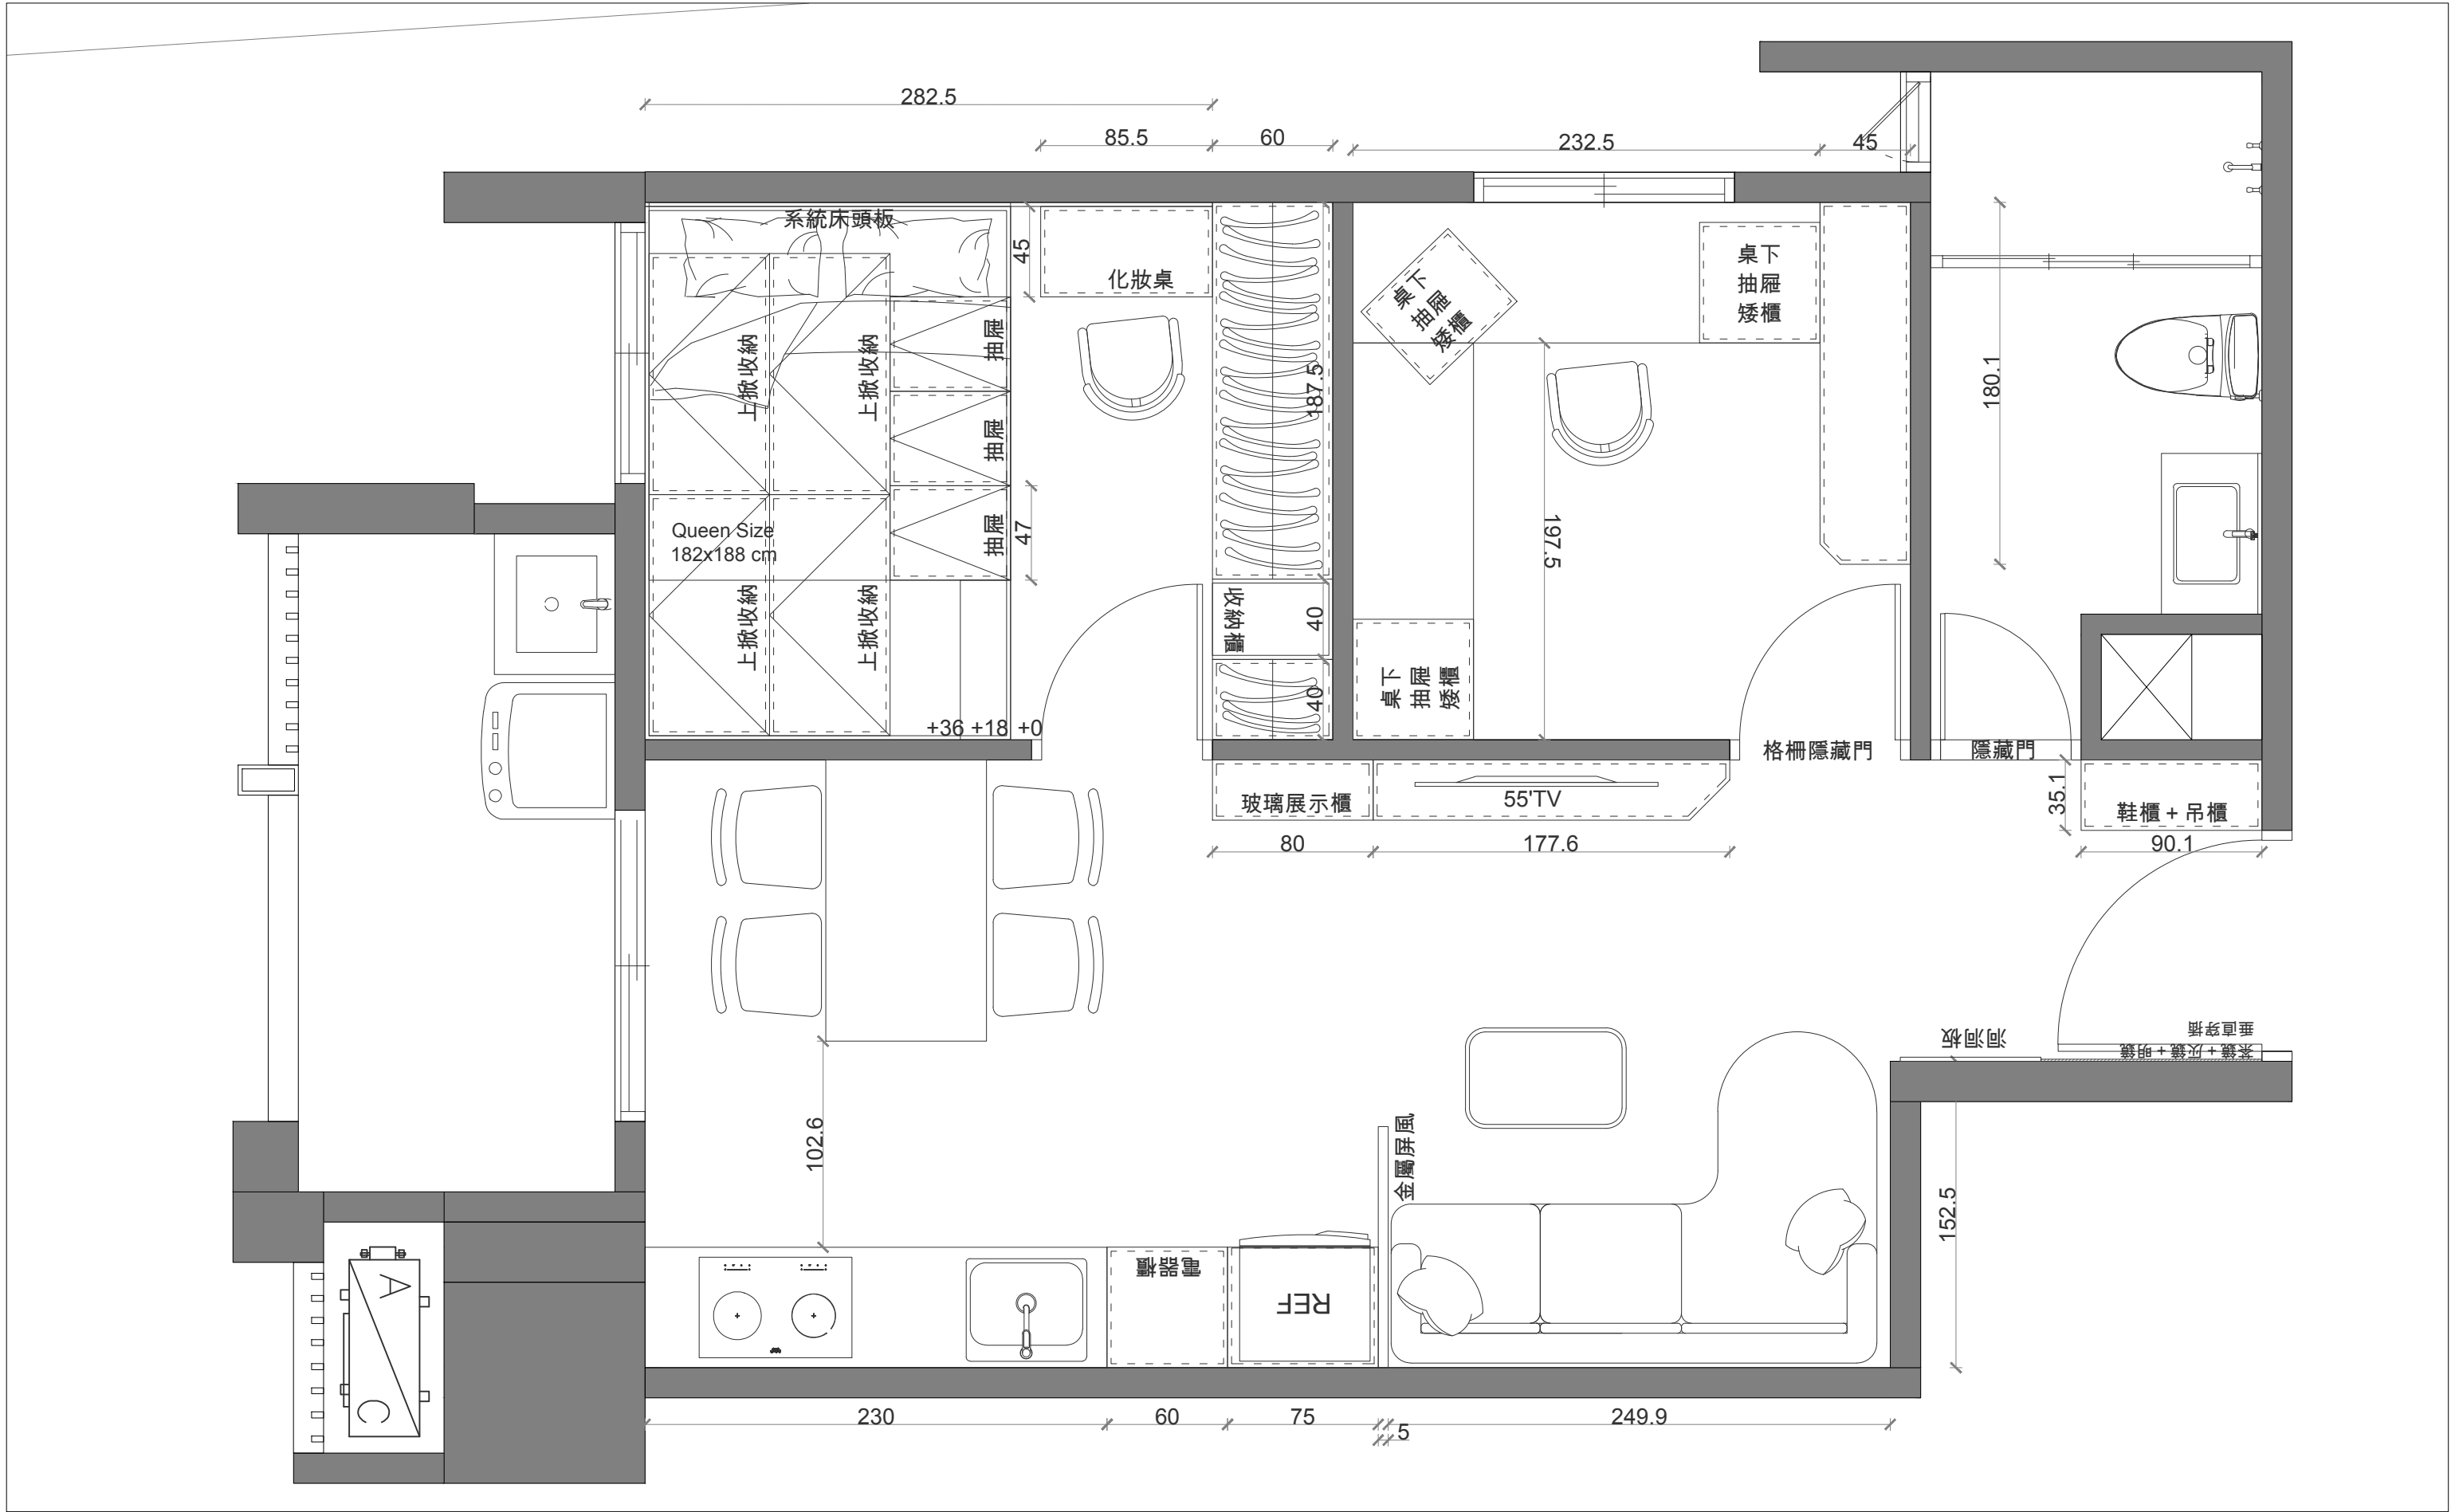

PROJECT

工程名稱：心之所向 I13-11F 裝修工程

工程地點：

DRAWING NAME

圖名：平面配置圖

審核：

DRAWING TITLE

比例：A3 1/30 cm


日期：

DRAWING NO.


圖號：

製圖：Chester



客廳鞋櫃

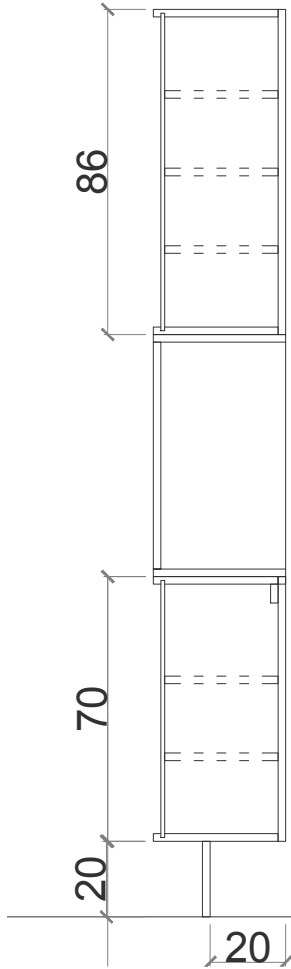

電視櫃

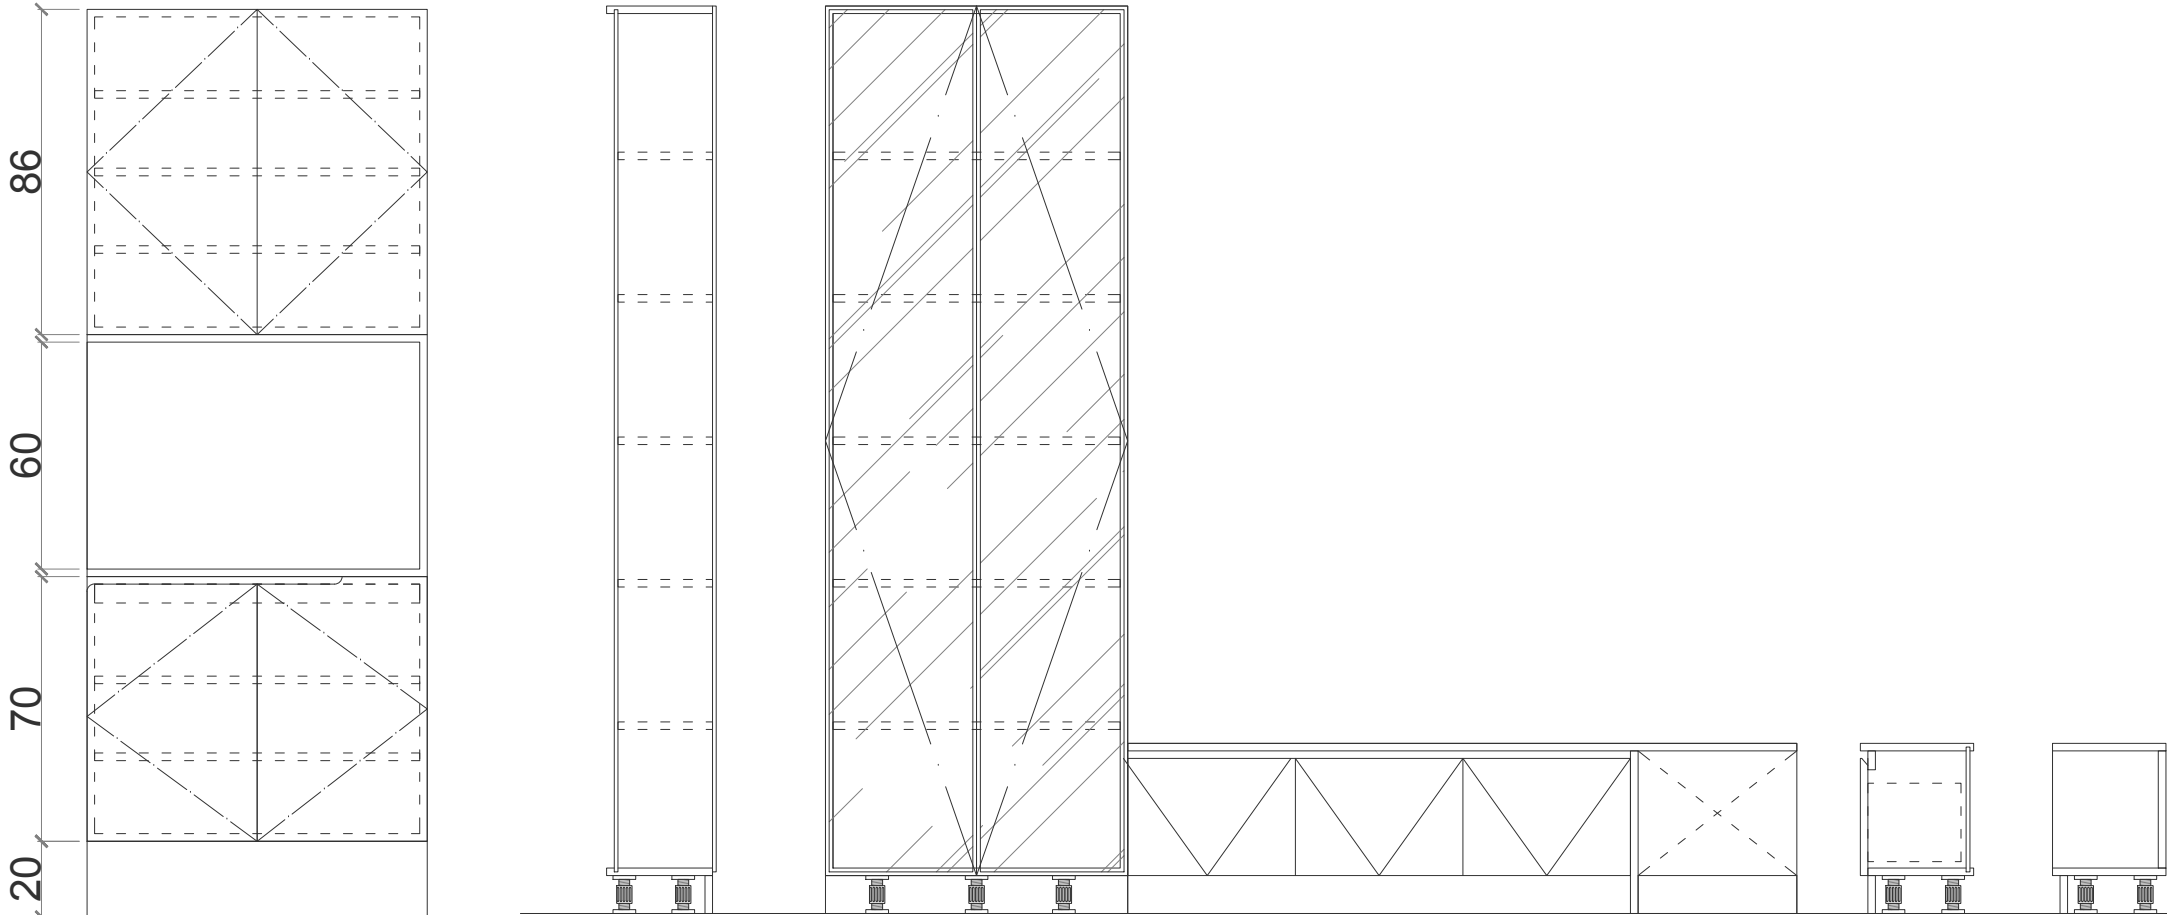

電器櫃

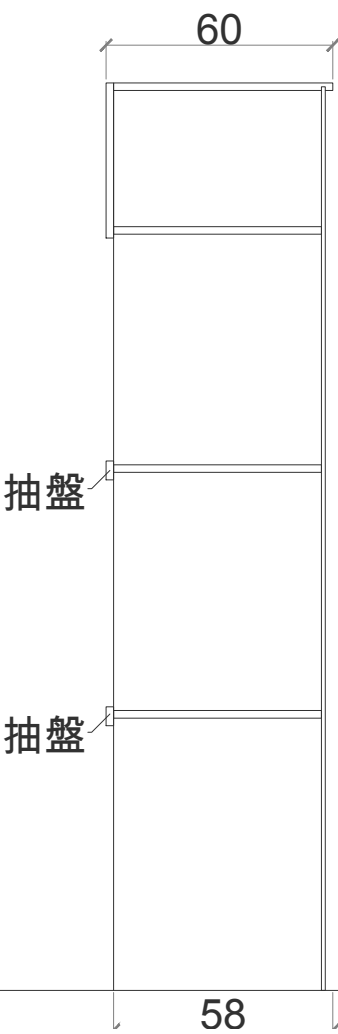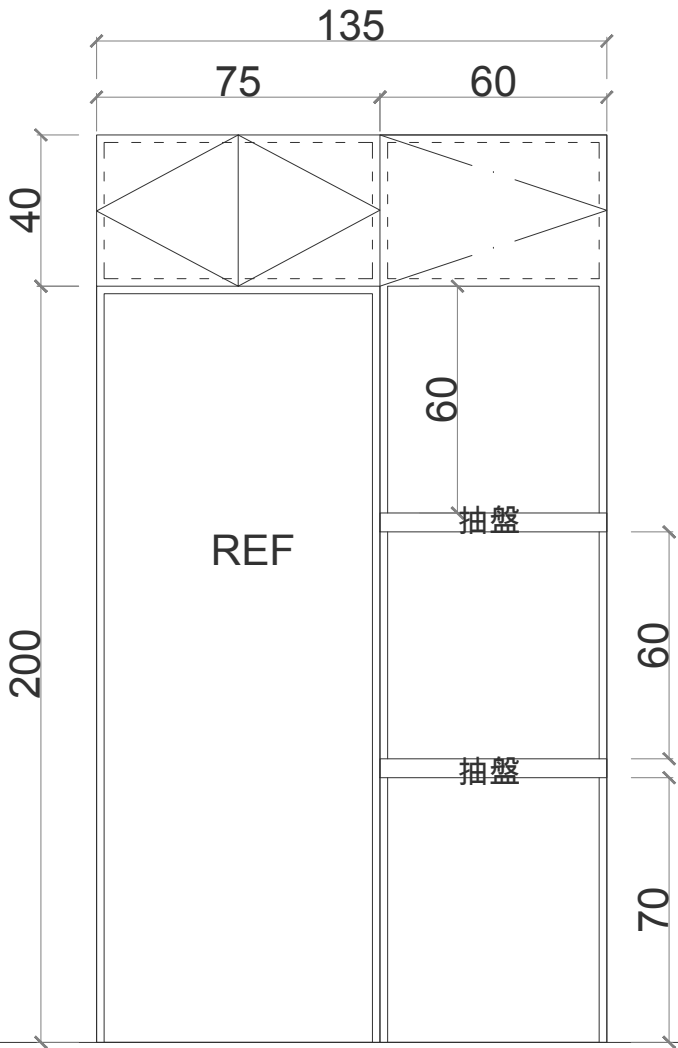

PROJECT
工程名稱：

I13-11
裝修工程

PLACE
工程地點：

—

NAME
圖名：

櫃體施工圖

REVIEW
審核：

—

PROPORTION
比例：

1/20

UNIT
單位：

cm

DATE
日期：

—


NO
圖號：

—


PRODUCER
製圖：

Chester

REMARK
備註：

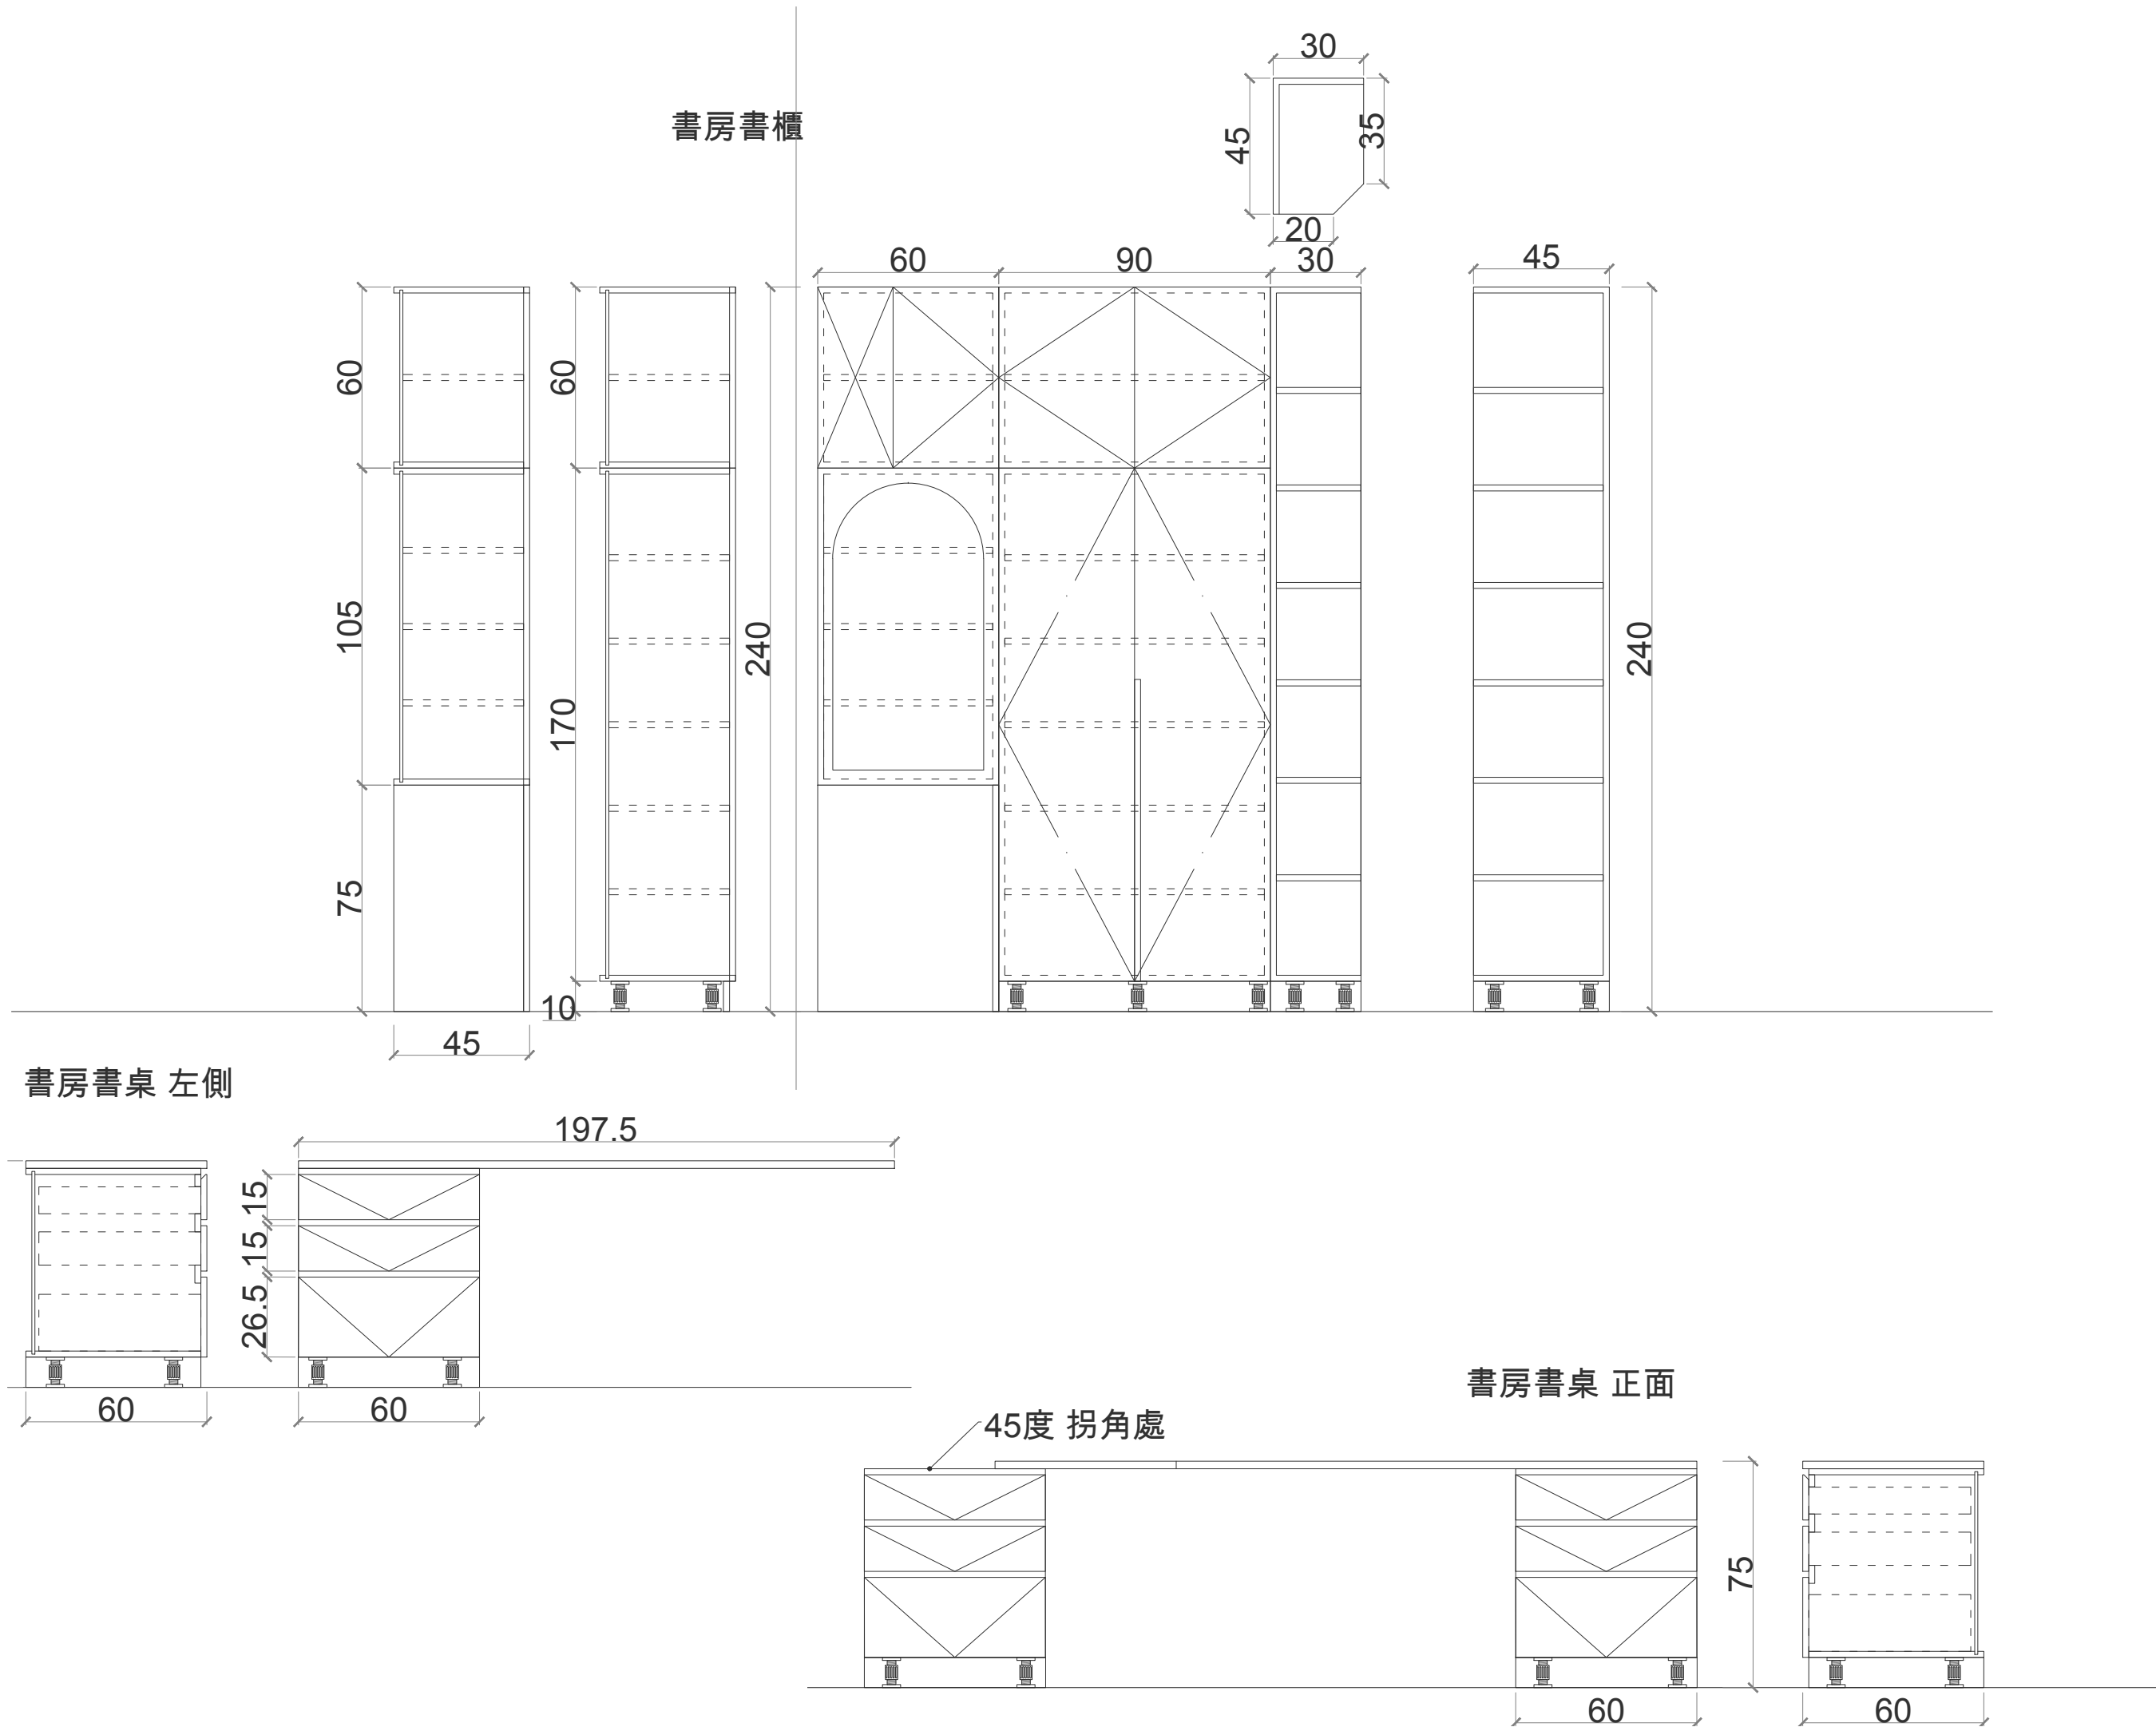

PROJECT 工程名稱：	I13-11 裝修工程
PLACE 工程地點：	—
NAME 圖名：	櫃體施工圖
REVIEW 審核：	—
PROPORTION 比例：	1/20
UNIT 單位：	cm
DATE 日期：	—
NO 圖號：	—
PRODUCER 製圖：	Chester
REMARK 備註：	

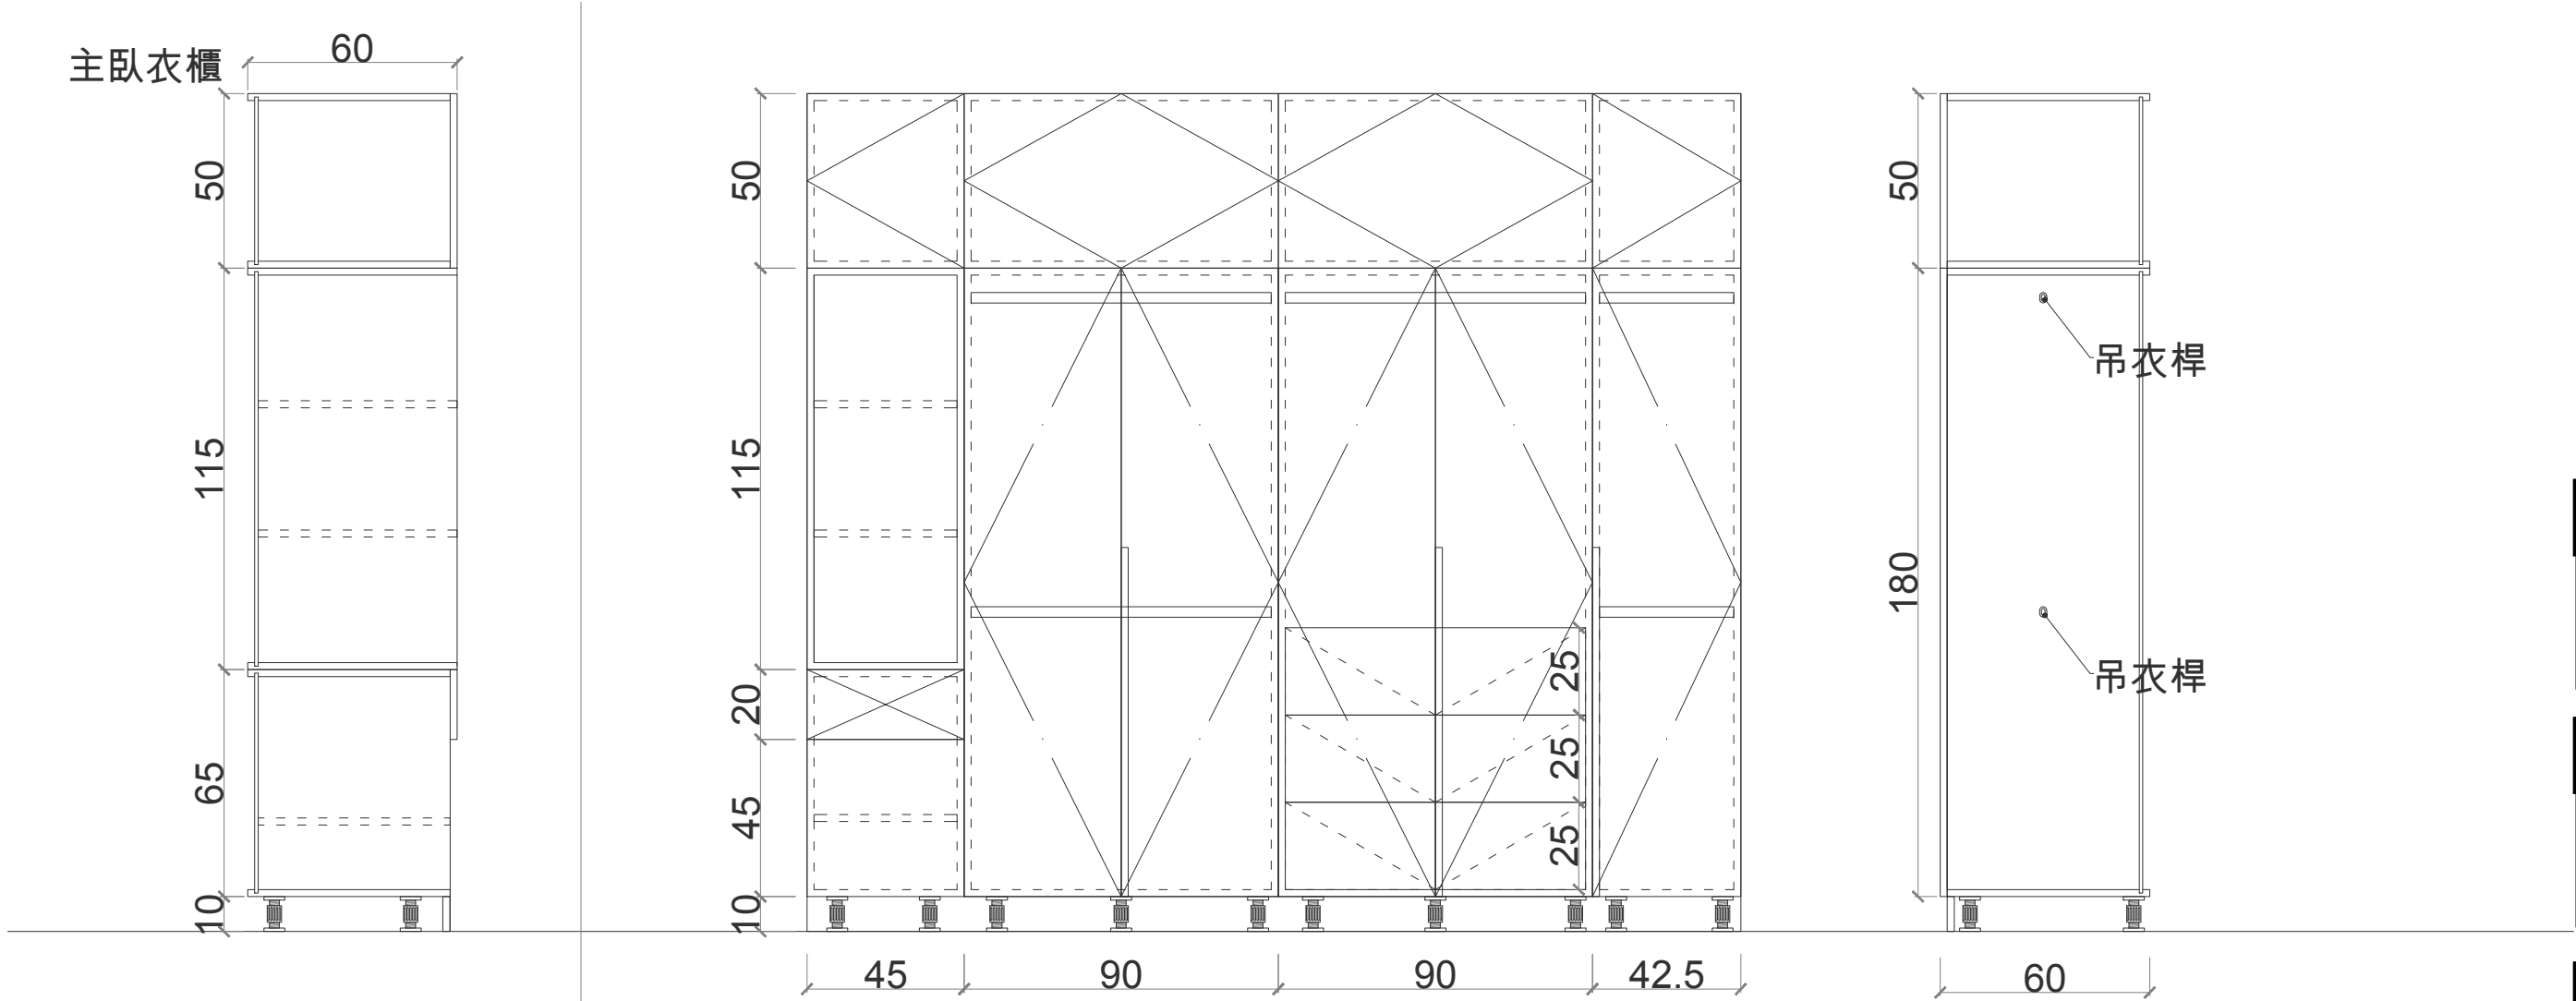

PROJECT
工程名稱：

I13-11
裝修工程

PLACE
工程地點：

—

NAME
圖名：

櫃體施工圖

REVIEW
審核：

—

PROPORTION
比例：

1/20

UNIT
單位：

cm

DATE
日期：

—

NO
圖號：

—

PRODUCER
製圖：

Chester

REMARK
備註：

