



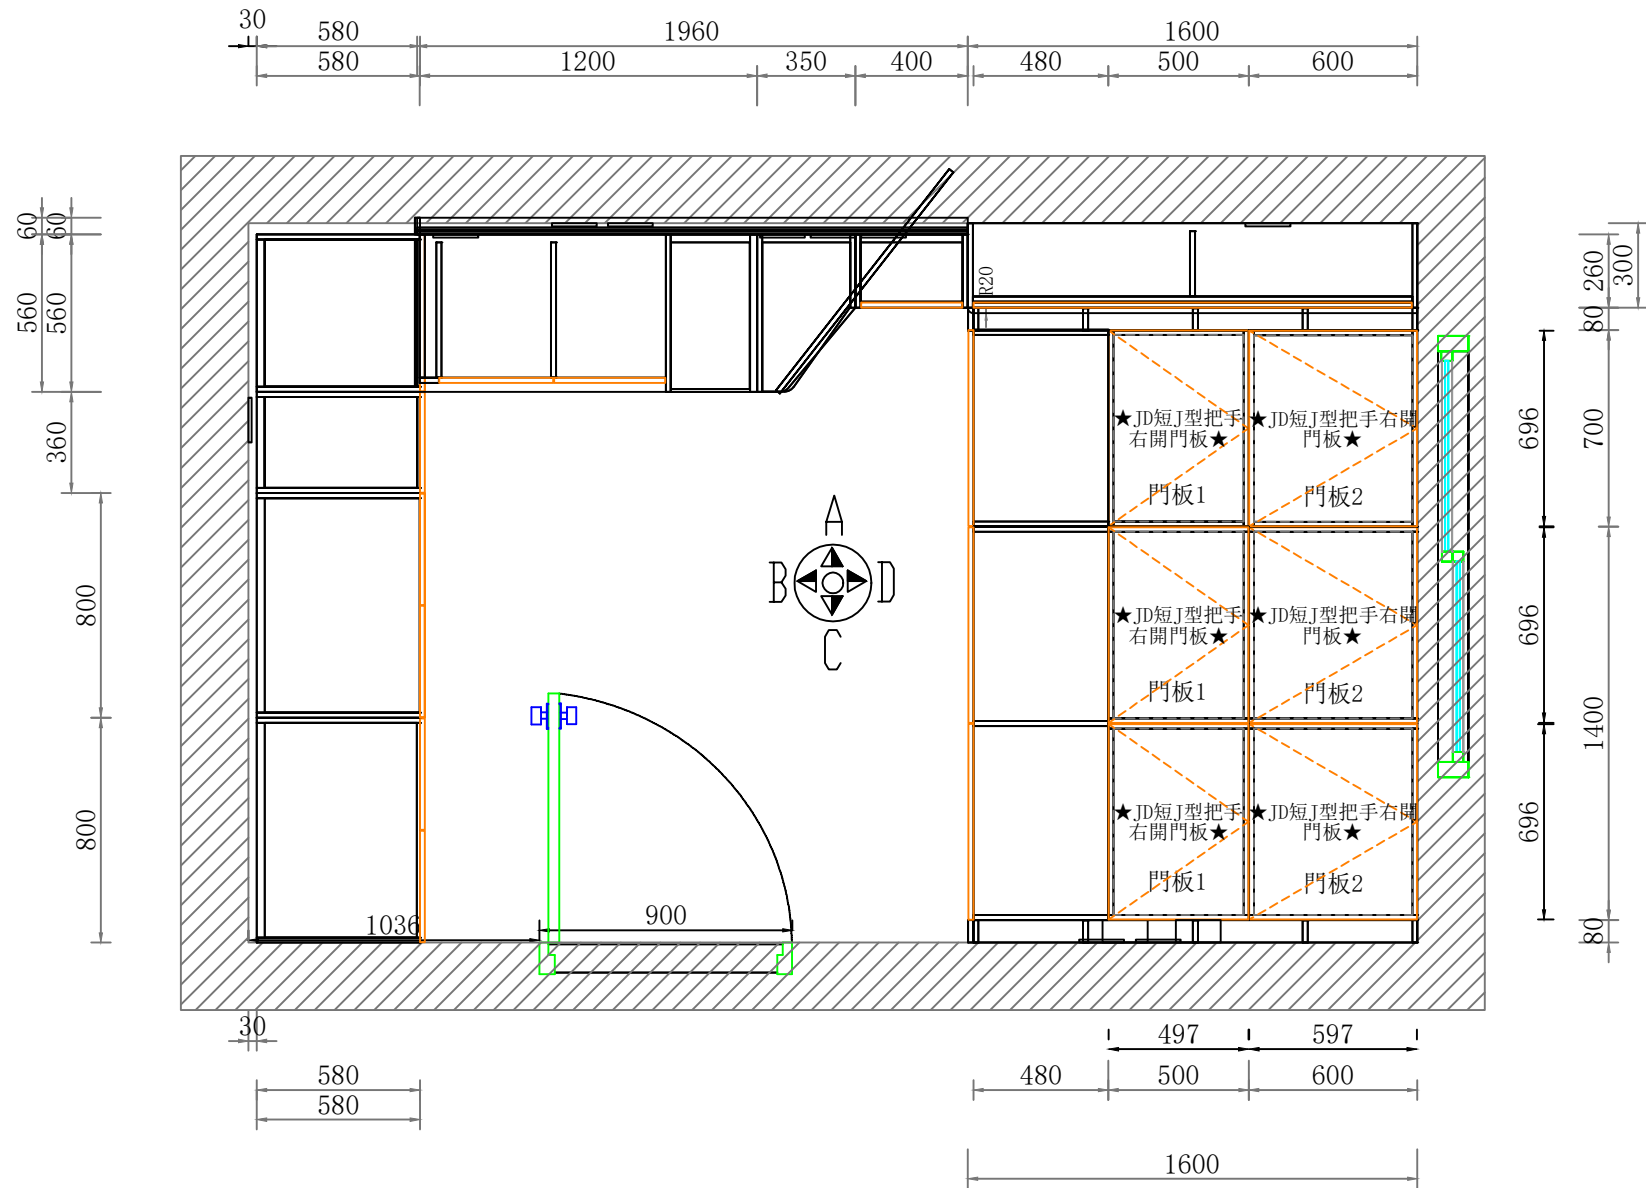


從窗邊開始施作

主臥地櫃平面圖


鳳東三街42號9F-蔡雅貞-主臥-1

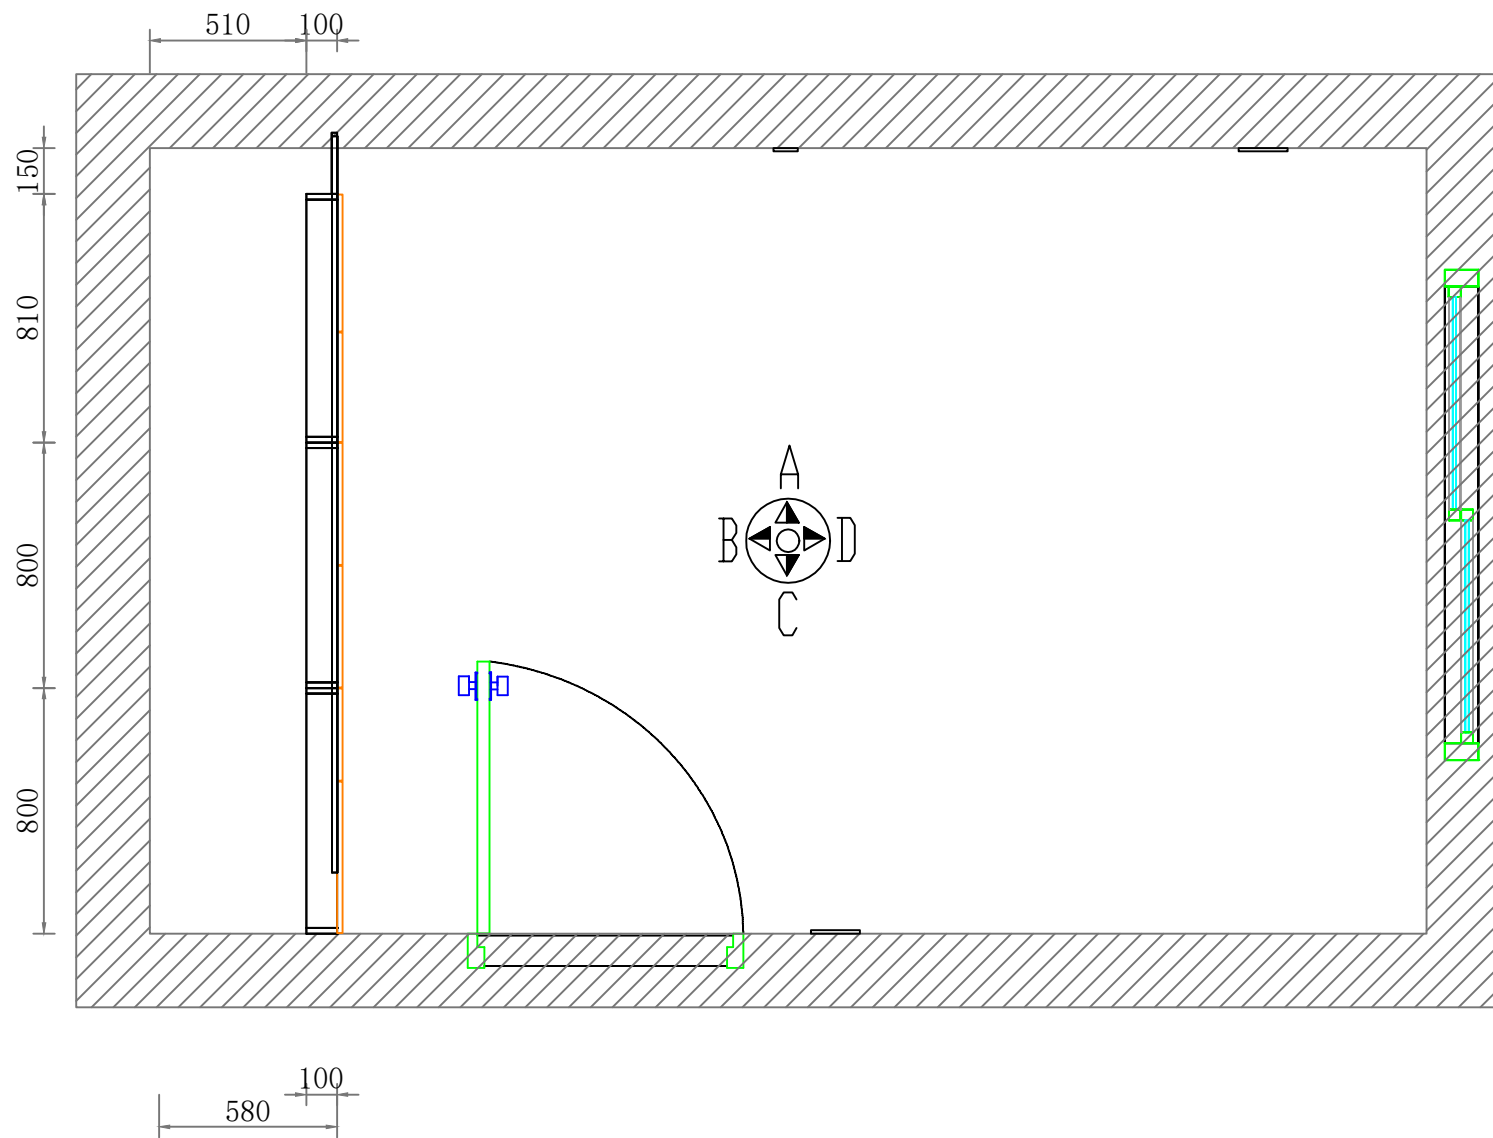


主臥頂櫃平面圖

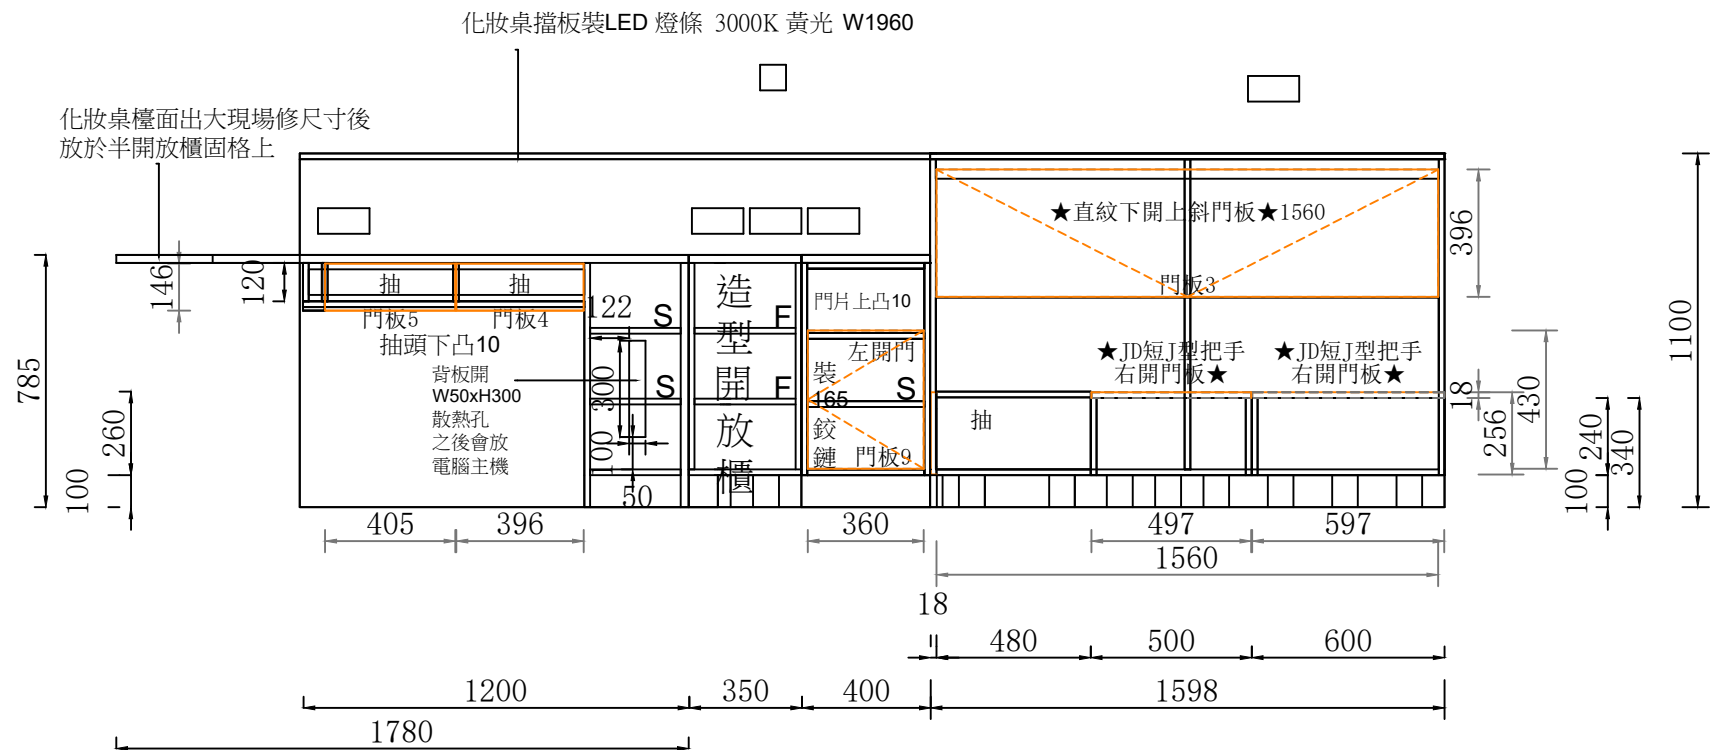

A向 立面圖

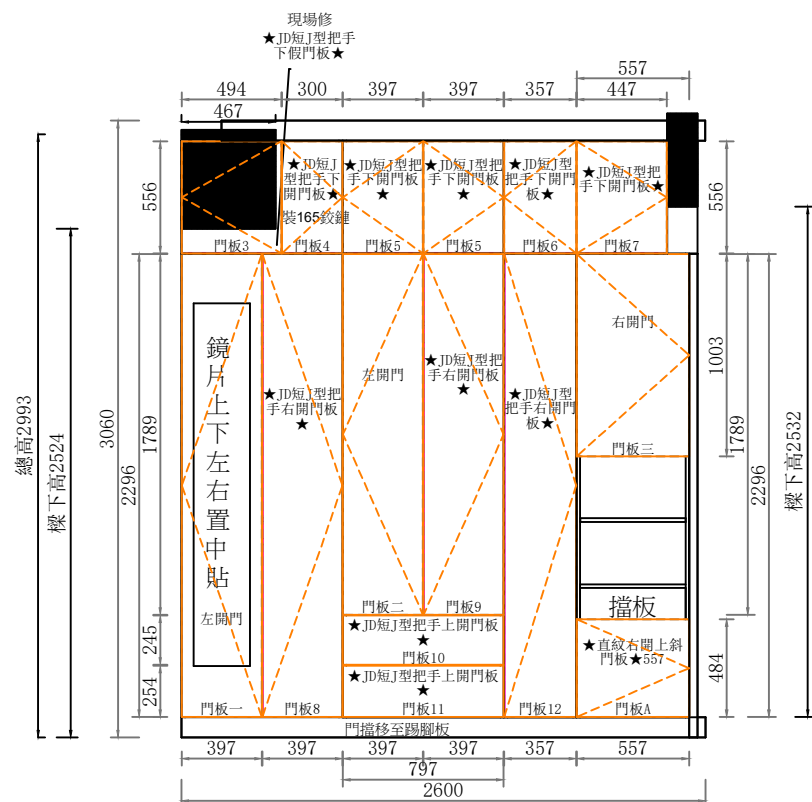


B向 立面圖

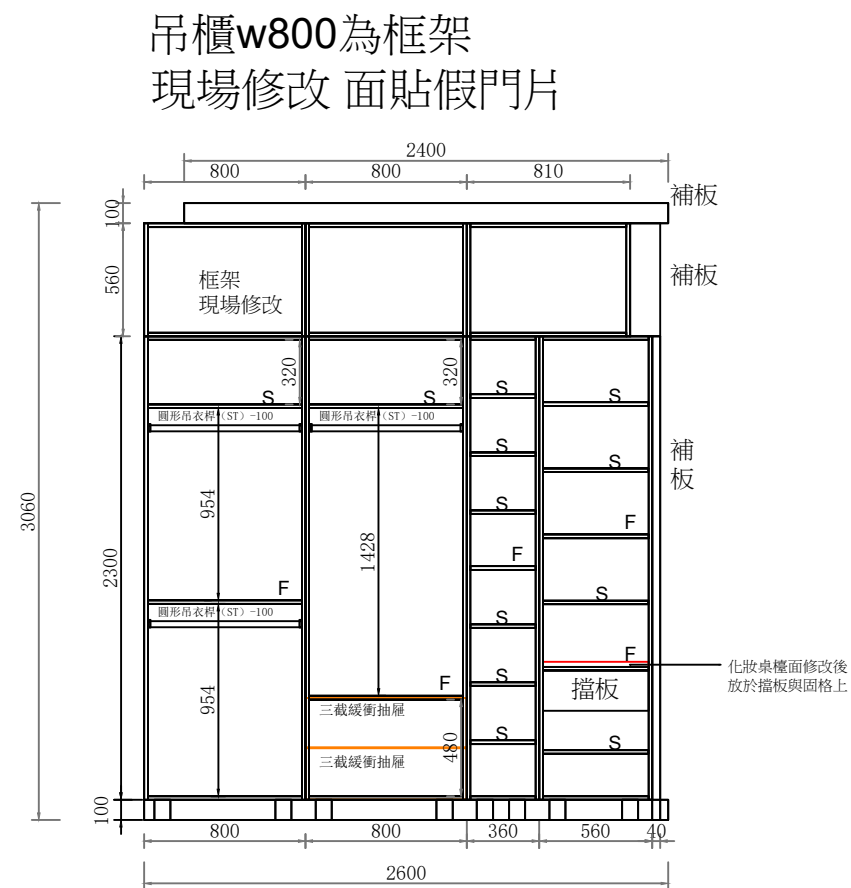


B向 結構圖



- 1.造型開放櫃踢腳部分需與床頭櫃踢腳抓順
- 2.化妝桌檯面修改尺寸後 放於擋板與固格上
- 3.牆面插座拉至擋板與床頭櫃 插座*4 /網路*1/LED開關
- 4.牆面插座拉至床框架 插座*1電視*1

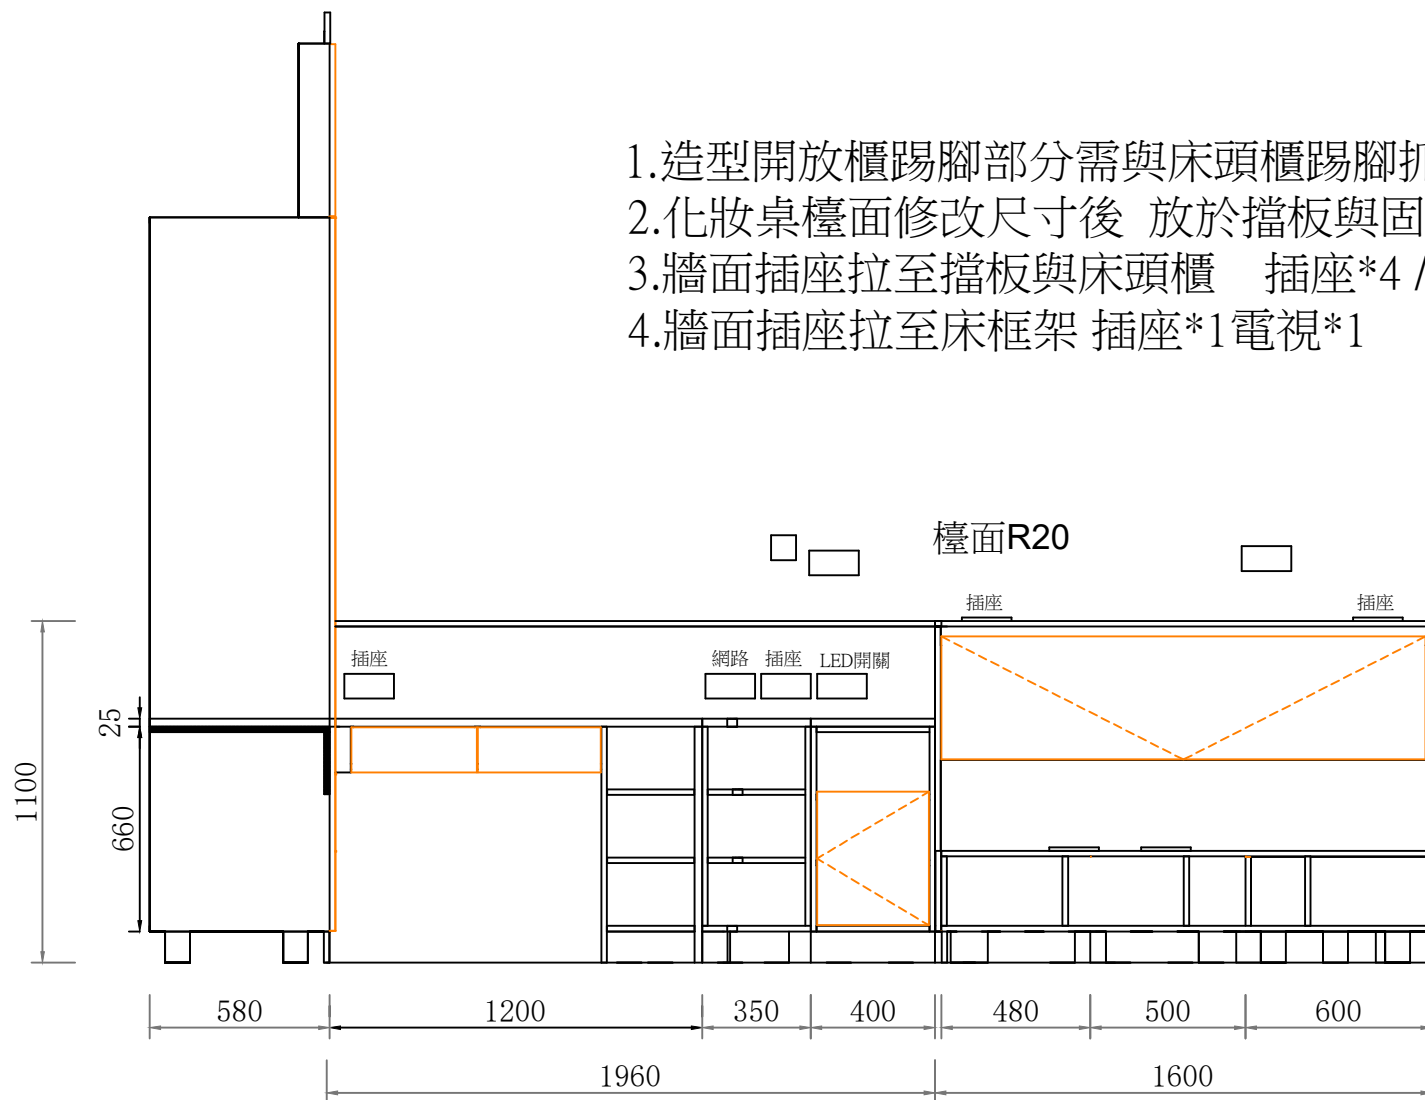


原牆面線路 延伸至 床尾框架

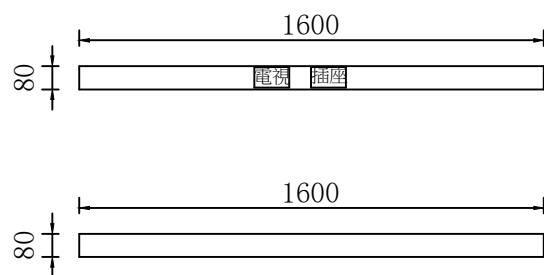

床框架x2

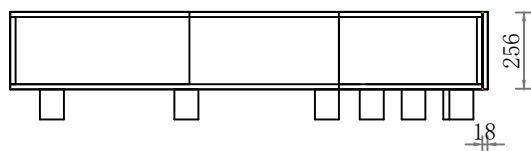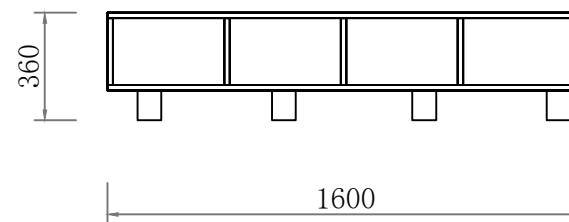


C向 立面圖

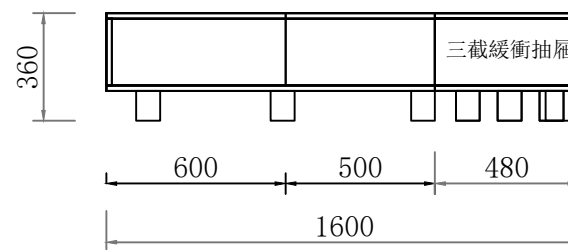


C向 結構圖

床架

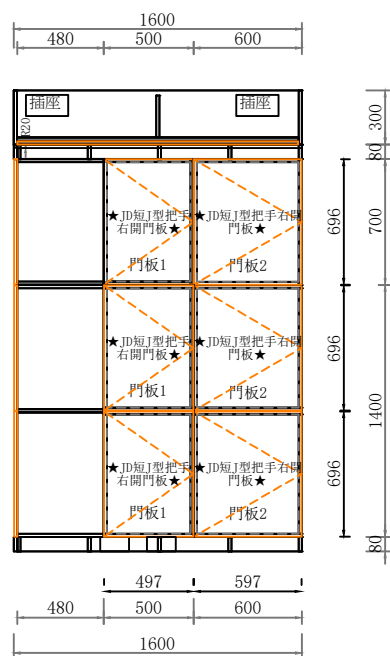

衣櫃

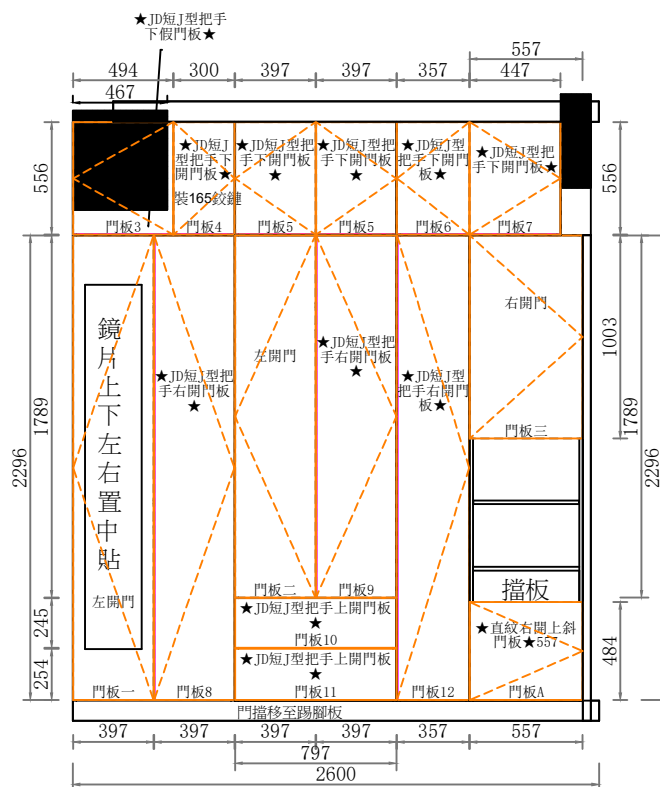

B向 立面圖

門片-LLE1-L3461 - 瑞士榆木洗白

J 把手門片尺寸

門板尺寸為實際扣完尺寸

請注意把手位置

1. W497 x H696 x 3

2. W597 x H696 x 3

3. W494 x H556 x 1 -不洗鉸鏈孔-假門

4. W300 x H556 x 1

5. W397 x H556 x 2

6. W357 x H556 x 1

7. W447 x H556 x 1

8. W397 x H2296 x 1

9. W397 x H1789 x 1


10. W797 x H245 x 1

11. W797 x H254 x 1

12. W357 x H2296 x 1


鏡片尺寸

W280 x H1800 x 1

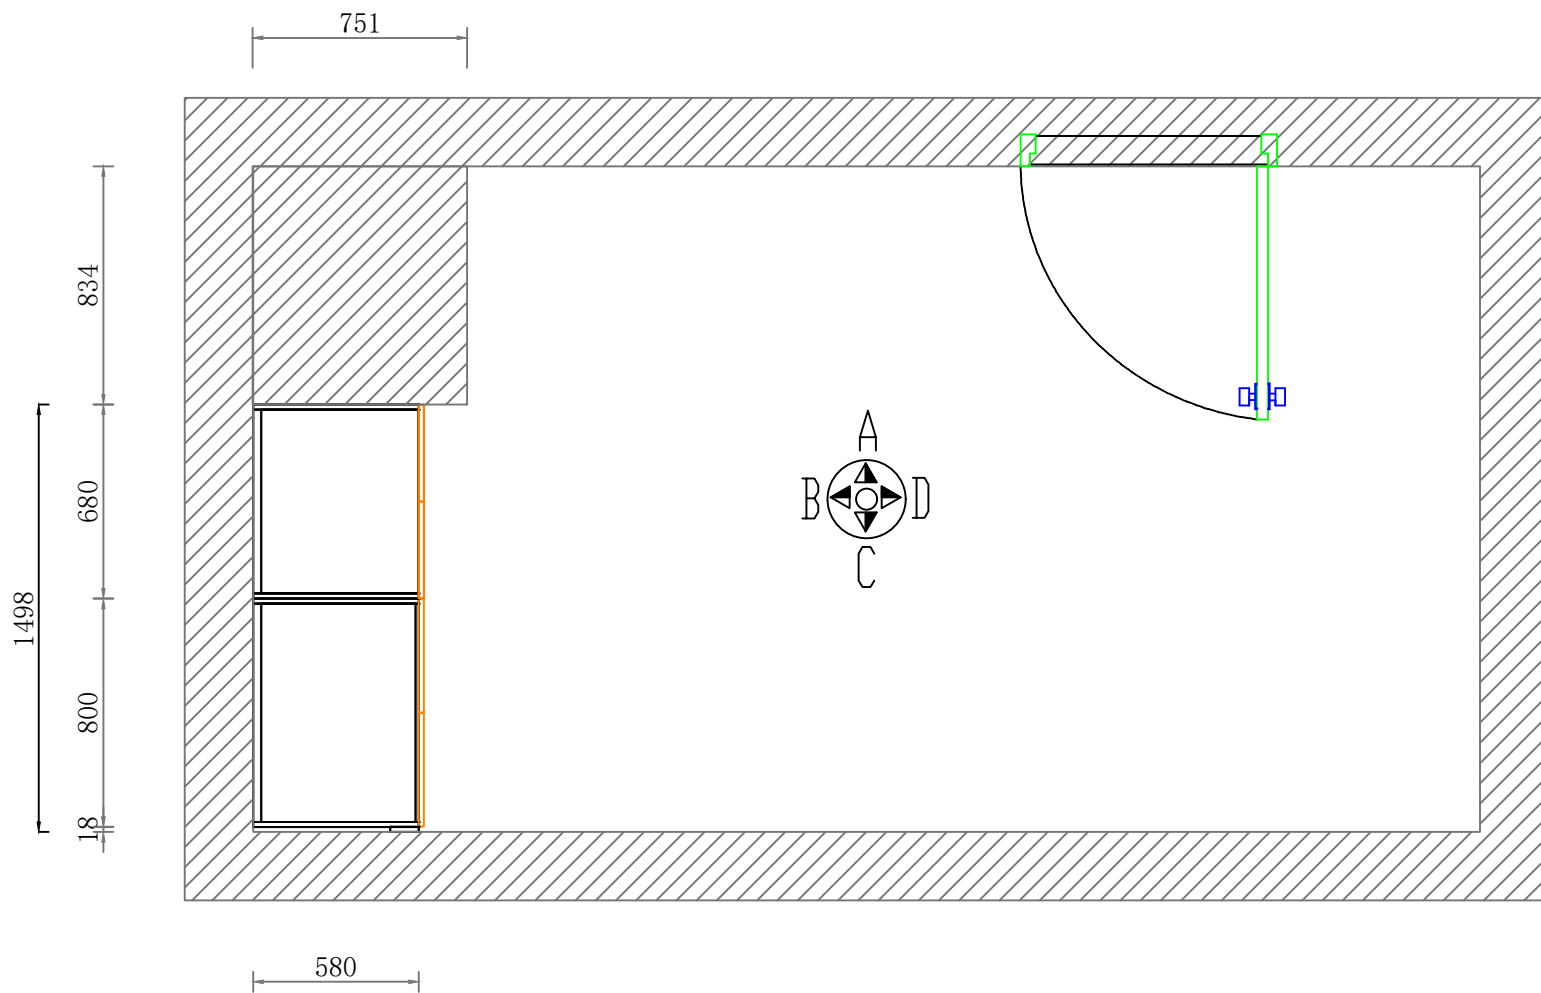

臥地櫃平面圖

鳳東三街42號9F-蔡雅貞-臥室-1

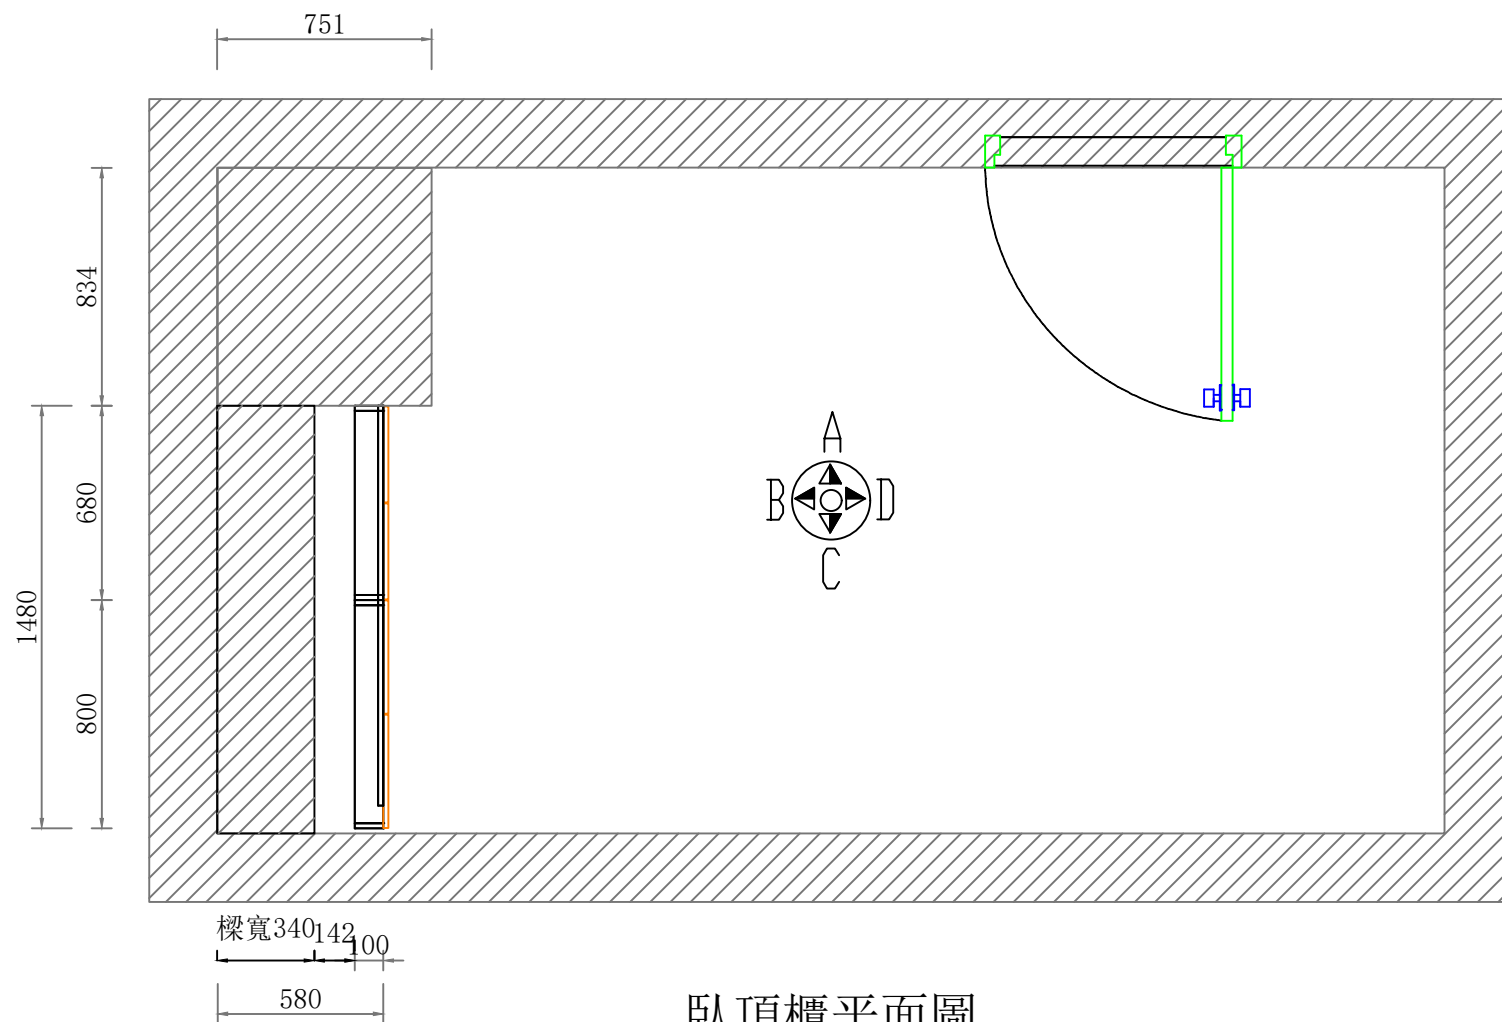


臥頂櫃平面圖


鳳東三街42號9F-蔡雅貞-臥室-2

吊櫃w800為框架
現場修改 面貼假門片

臥室
櫃體-LLE1-L3612G-瑞士榆木
門片+補板-LLE1-L3461 - 瑞士榆木洗白

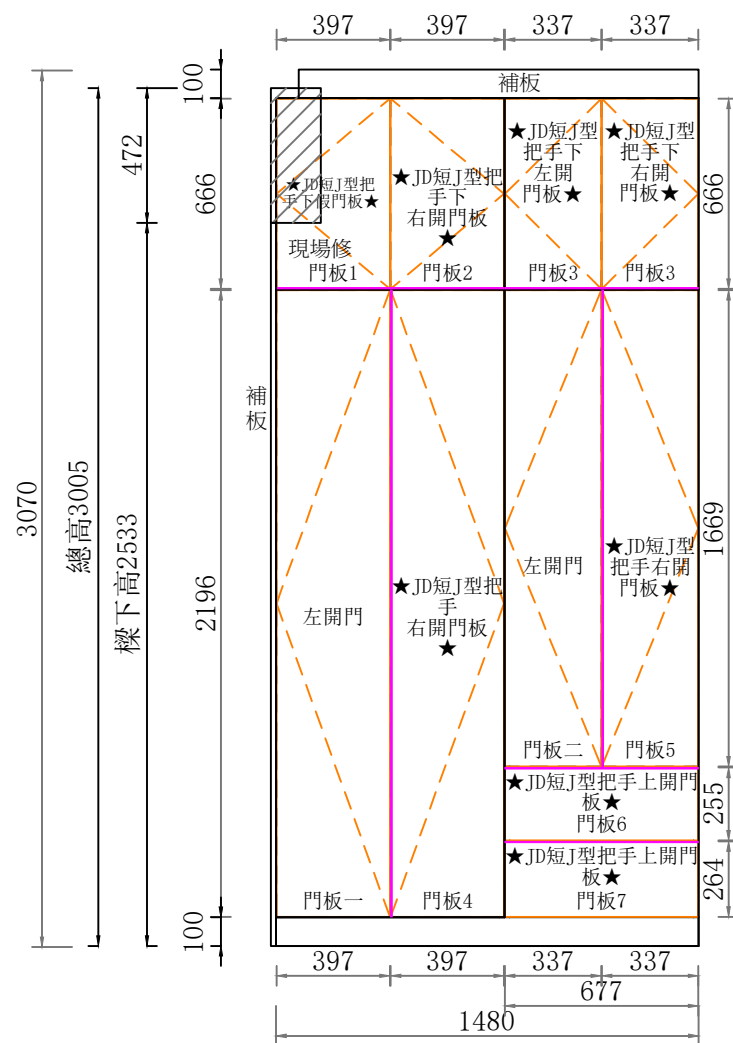

B向 立面圖

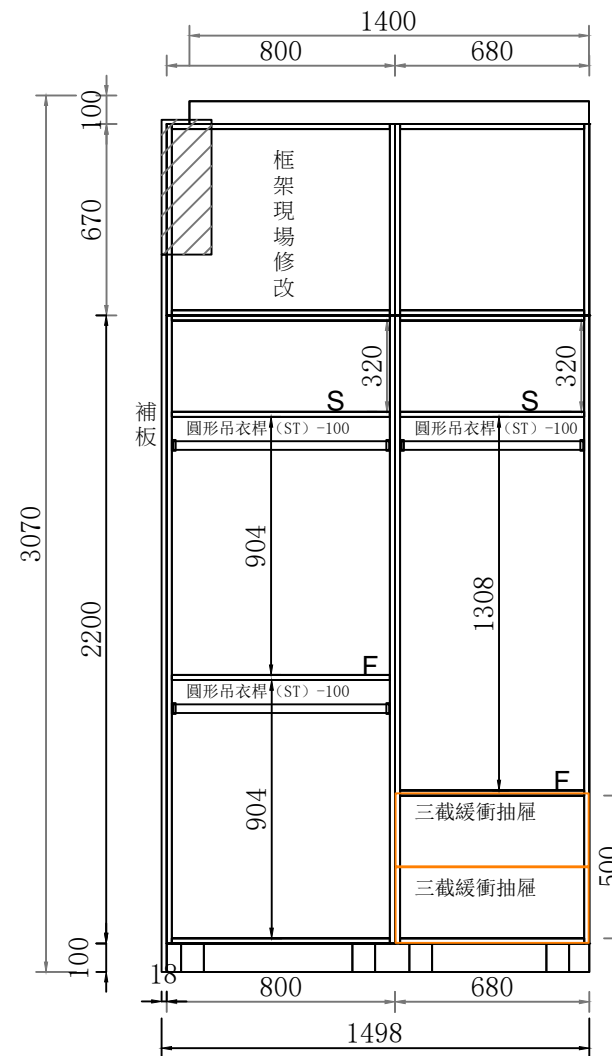

B向 結構圖

鳳東三街42號9F-蔡雅貞-臥室-3


J 把手門片尺寸

請注意把手位置


1. W397 x H666 x 1 -不洗鉸鏈孔-假門
2. W397 x H666 x 1 -右開
3. W337 x H666 x 2
4. W397 x H2196 x 1
5. W337 x H1669 x 1
6. W677 x H255 x 1
7. W677 x H264 x 1

鏡片尺寸

W280 x H1800 x 1

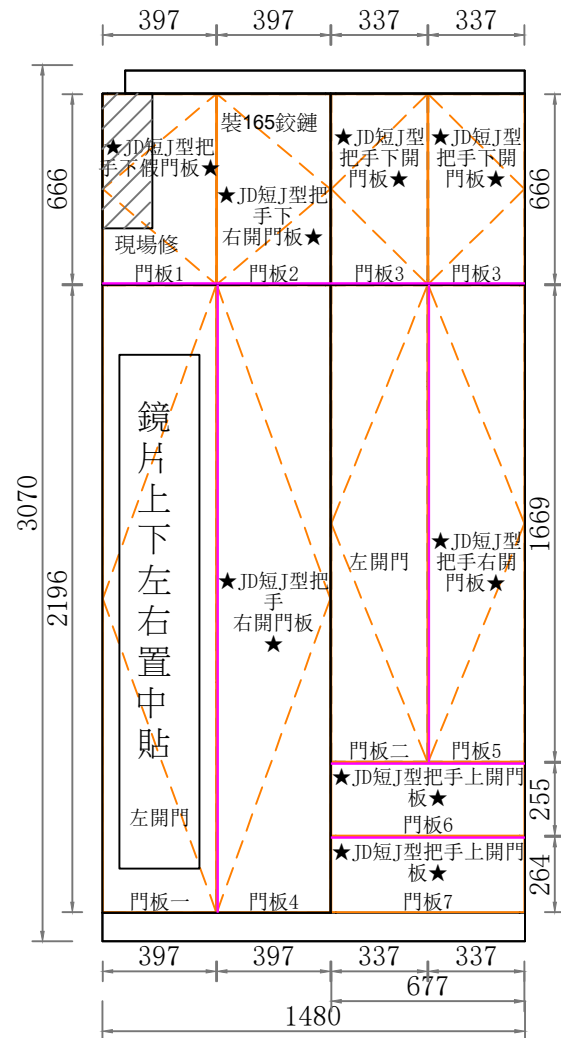


鳳東三街42號9F-蔡雅貞-臥室-4-J把手下訂尺寸

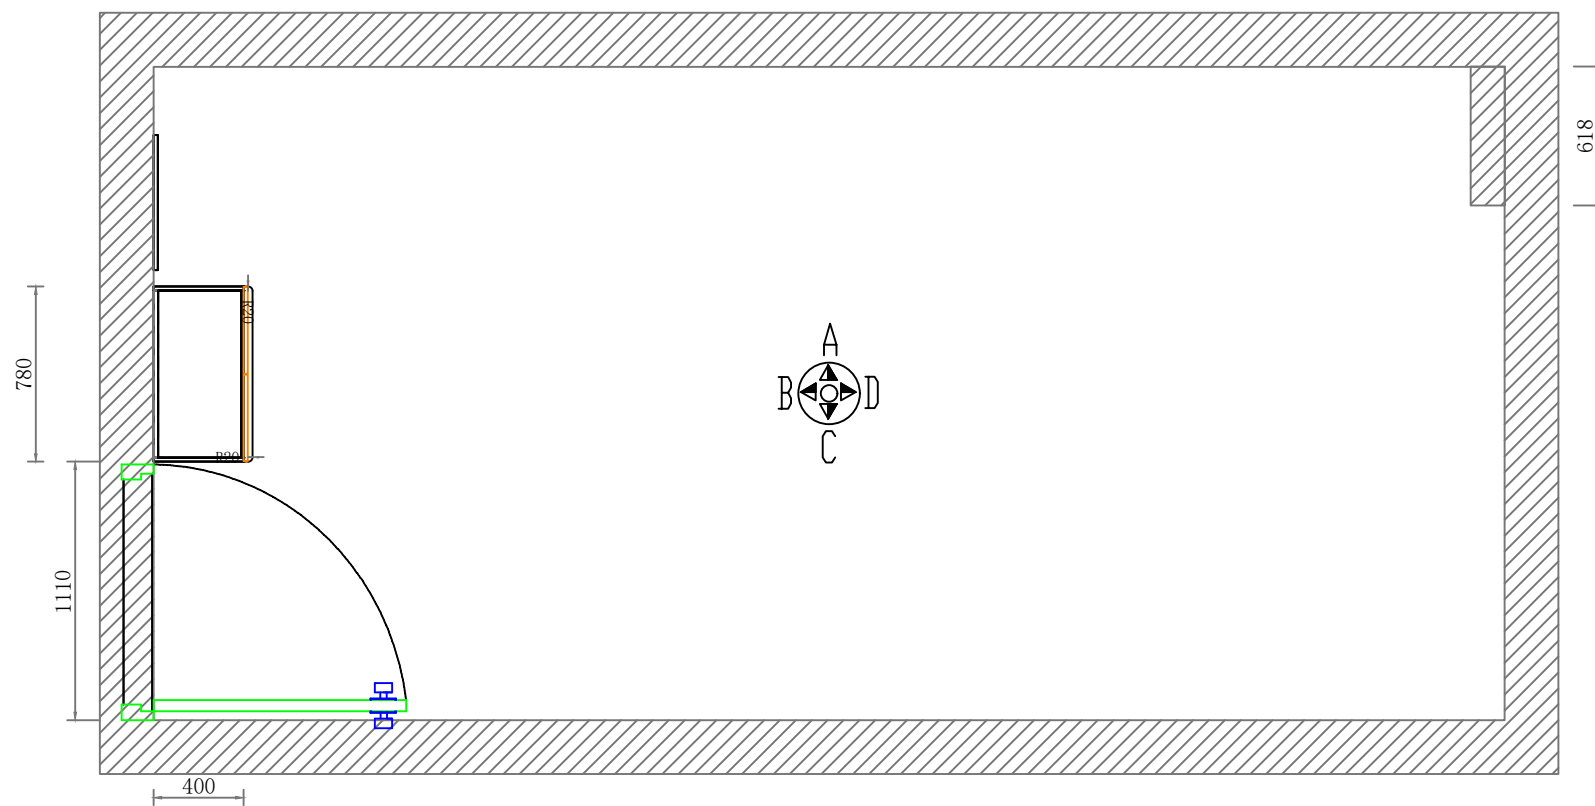

主臥地櫃平面圖

鳳東三街42號9F-蔡雅貞-客餐廳-1


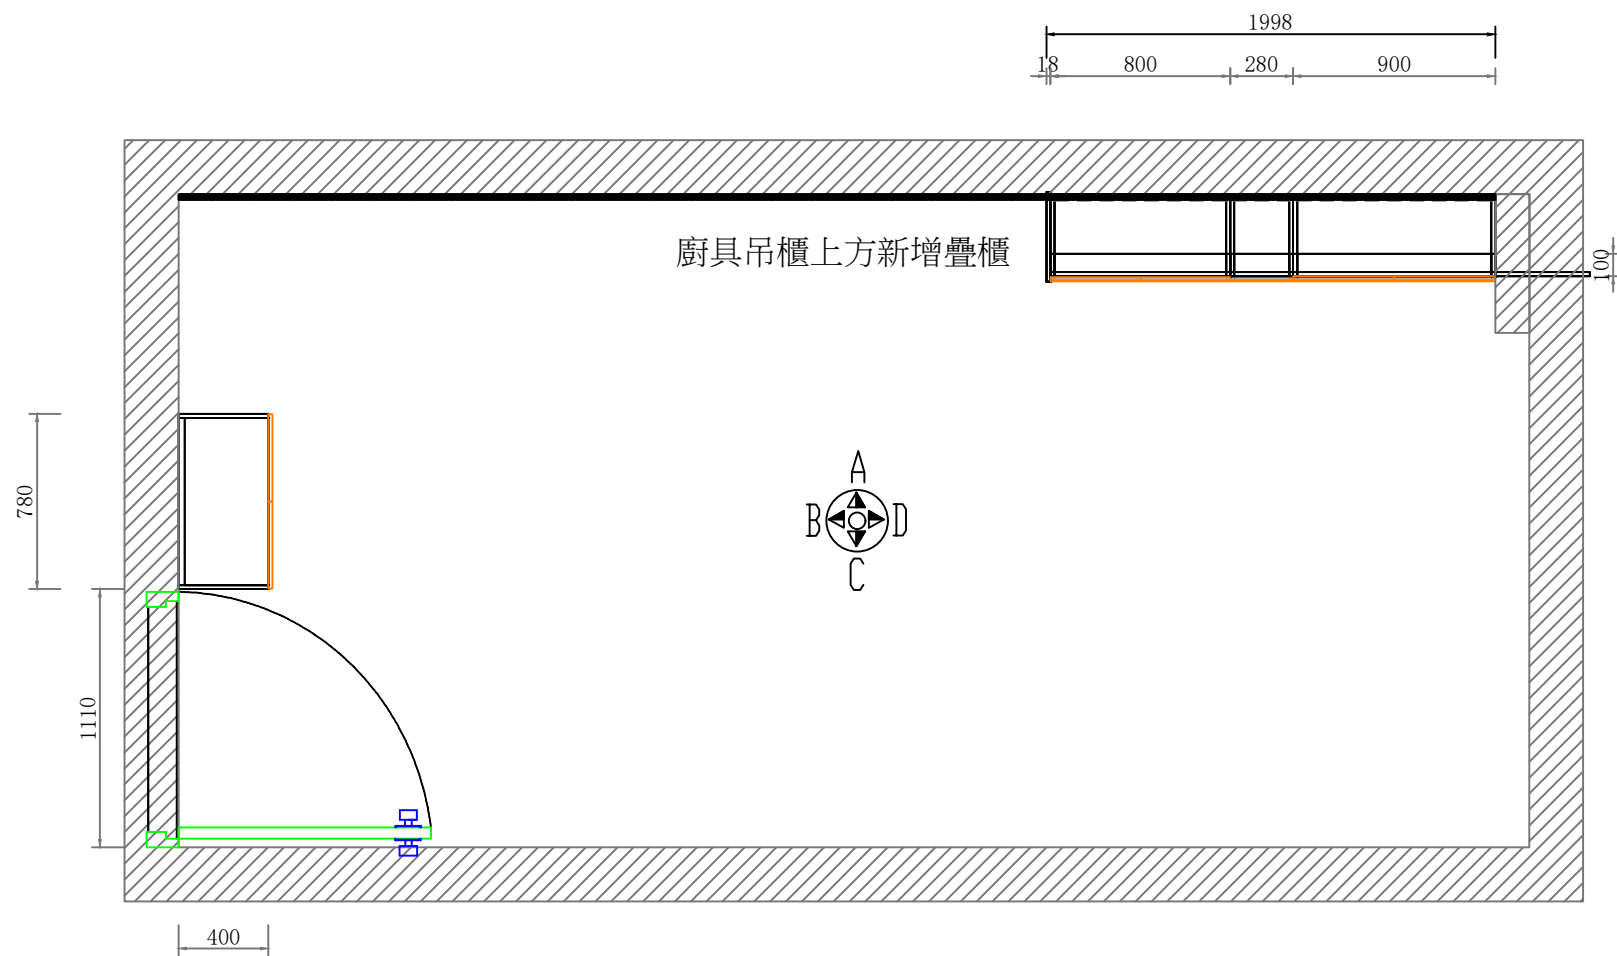


主臥頂櫃平面圖

鳳東三街42號9F-蔡雅貞-客餐廳-2

- 1.廚具上方有偵煙式探測器 高約50
- 2.上方補板與最左邊見光側板 現場修

廚具疊櫃
櫃體框架+門片+補板+見光側板
LLE1-L3102H 雪印柚木

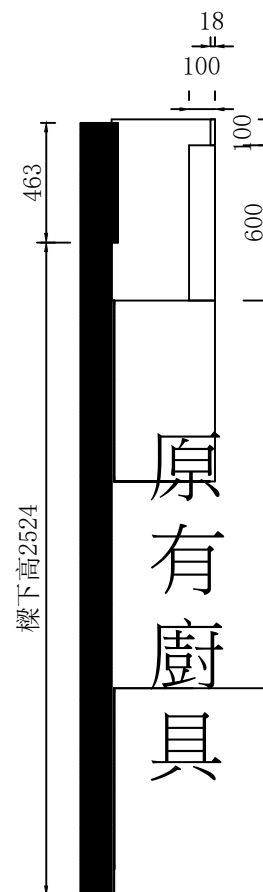
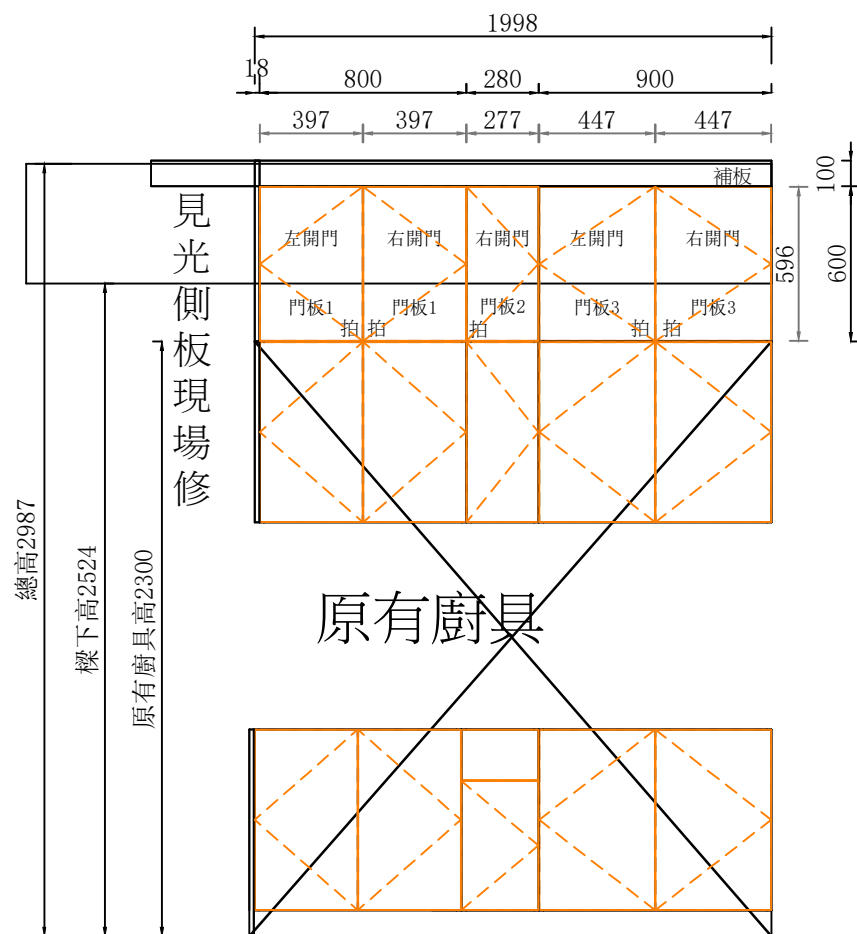


A向 立面圖

鳳東三街42號9F-蔡雅貞-客餐廳-3


1. 門框與電箱距離 800
需置中放置 左右各留10

玄關鞋櫃
櫃體+檯面: LLE1-L3469E 摩登清水模(水泥刮花)
門片: LLE1-L3102H 雪印柚木

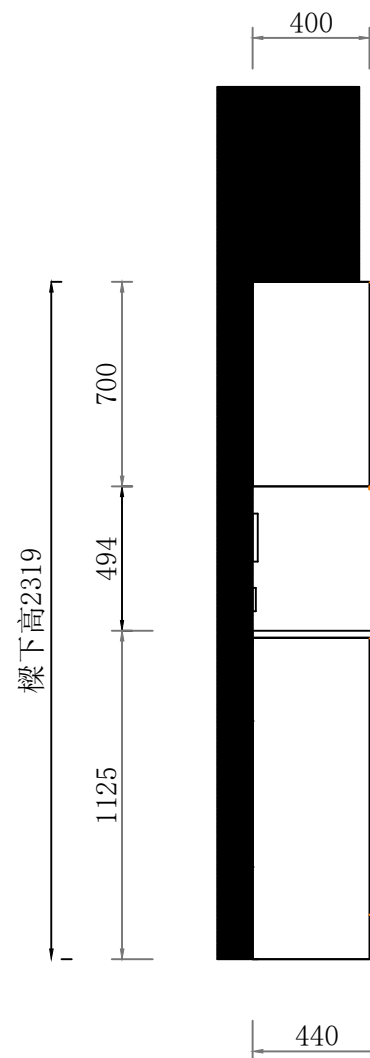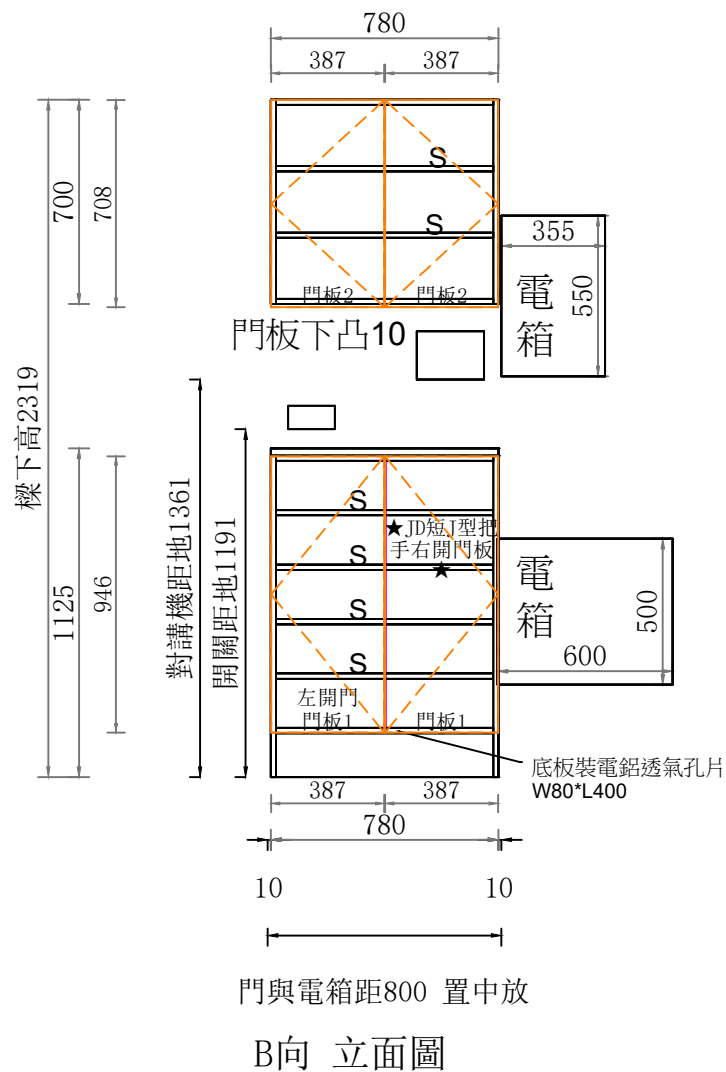

鳳東三街42號9F-蔡雅貞-客餐廳-4

玄關櫃

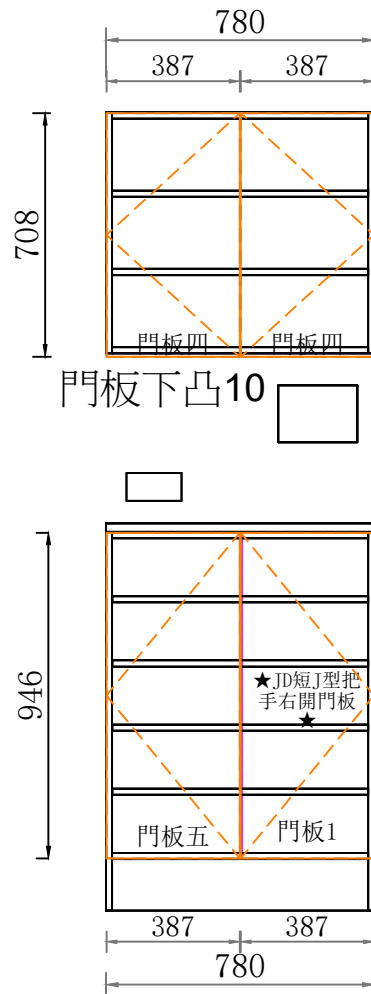

門片: LLE1-L3102H 雪印柚木

J 把手門片尺寸

門板尺寸為實際扣完尺寸

請注意把手位置

1. W387 x H946 x 1

鳳東三街42號9F-蔡雅貞-客餐廳-5-J把手下訂尺寸