


设计师	订单号	客户姓名	项目名称	联系电话	日期
					02/10
 未命名轴测图 (1:11.8)					

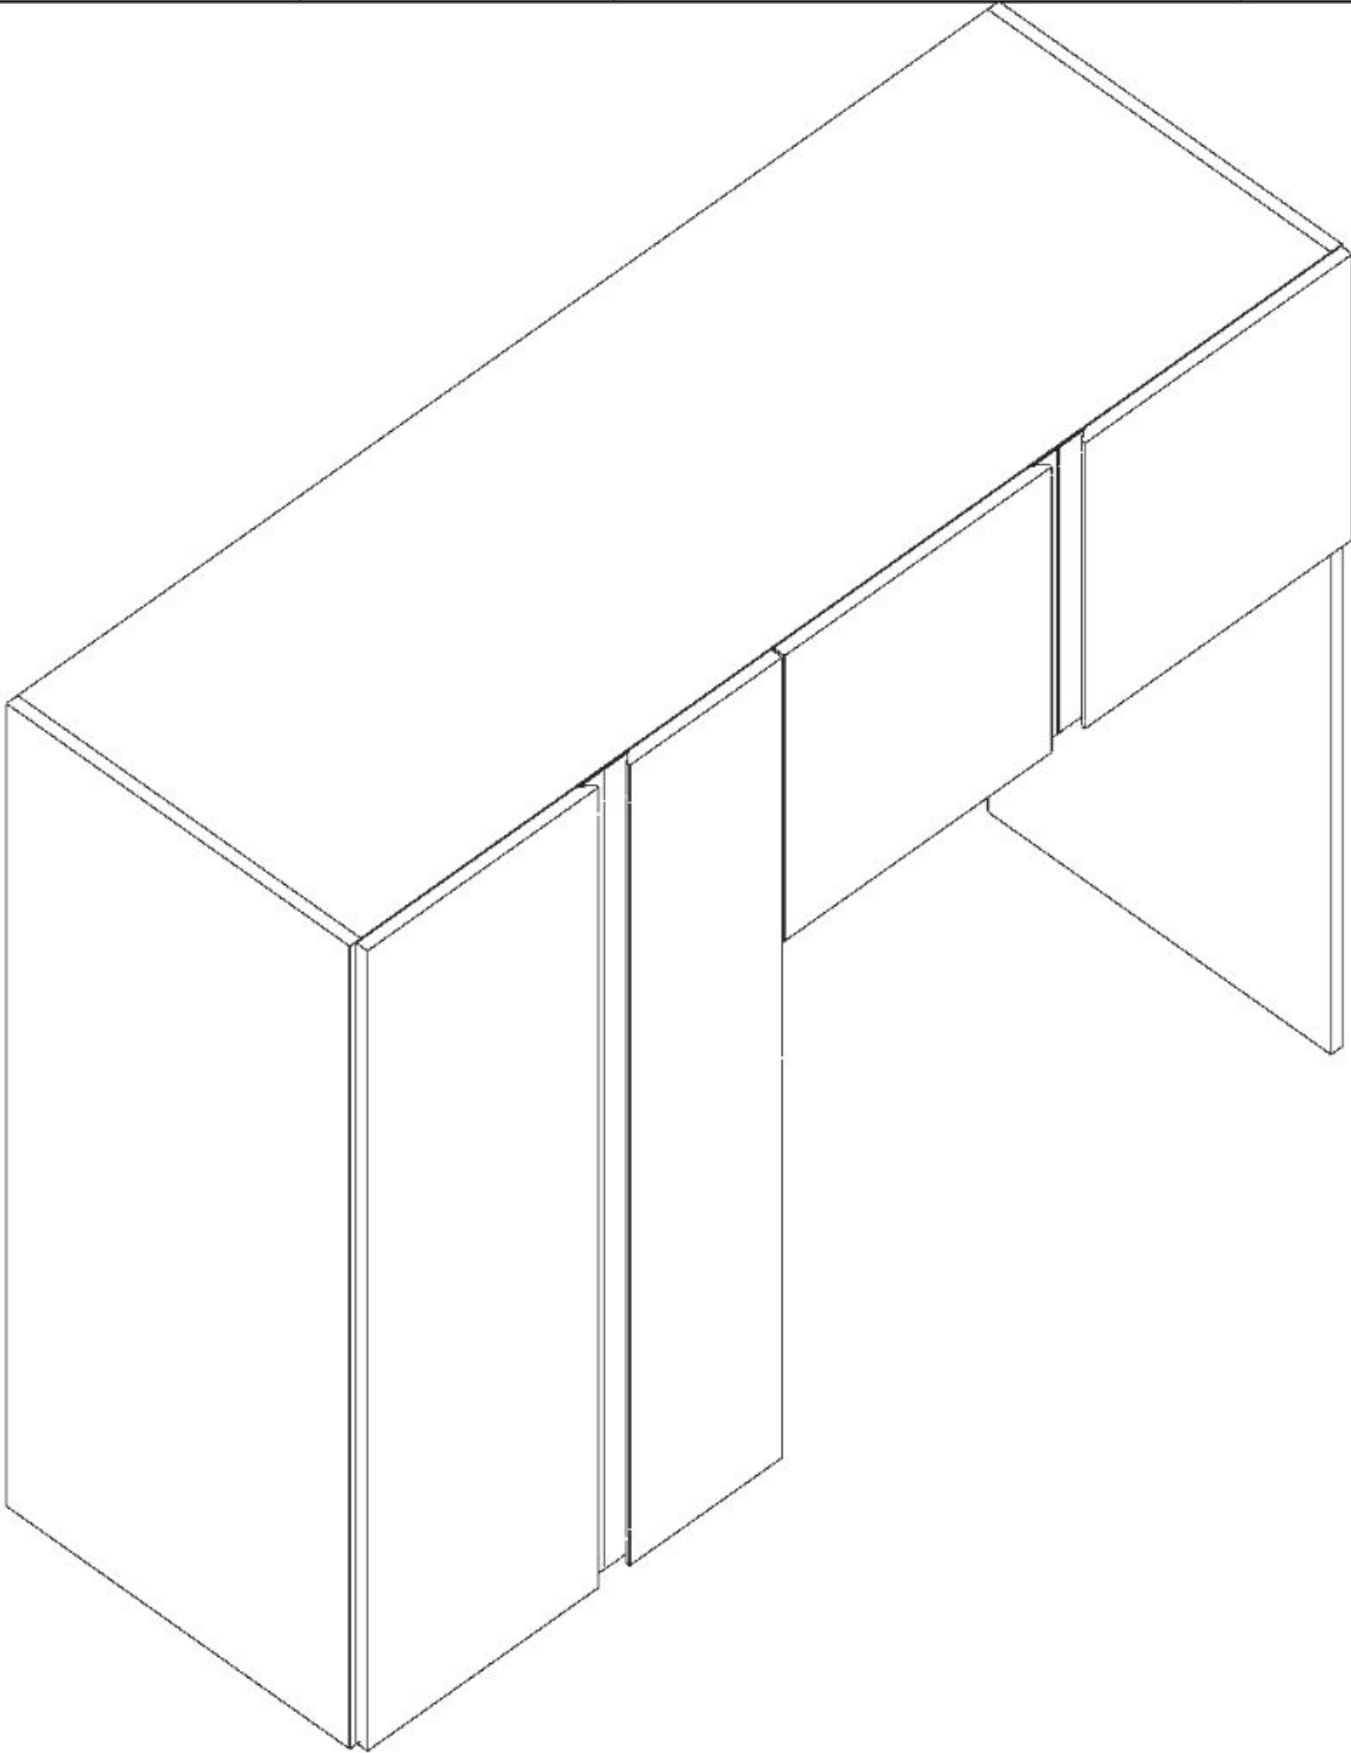

Sunvega
三 | 维 | 家

序号	修改内容	日期
△ ¹		
△ ²		
△ ³		

版权所有
施工时须以标注尺寸为准
施工单位须现场校验尺寸
如有不符须立即通知设计单位

This drawing is copyright
The construction must be based on the dimension
The construction unit must verify the size on site
If there is any discrepancy,
the design unit shall be notified immediately

统计信息

柜体材质:	
门板材质:	
拉篮名称	
脚线材质	
顶线材质	
脚线样式	
顶线样式	
抽屉样式	
备注:	

客户确认:

图纸信息

图纸名称:	空间轴测图
图纸比例:	1:11

单位: mm 第 页, 共 页

设计师	订单号	客户姓名	项目名称	联系电话	日期
					02/10



序号	修改内容	日期
△ ¹		
△ ²		
△ ³		

版权所有
施工时须以标注尺寸为准
施工单位须现场校验尺寸
如有不符须立即通知设计单位

This drawing is copyright
The construction must be based on the dimension
The construction unit must verify the size on site
If there is any discrepancy,
the design unit shall be notified immediately

统计信息


柜体材质:	LLE1-L3358H-阿里山黄金
门板材质:	LLE1-L3358H-阿里山黄金
拉篮名称	
脚线材质	
顶线材质	
脚线样式	
顶线样式	
抽屉样式	
备注:	

客户确认:


图纸信息

图纸名称:	A朝向组合图
图纸比例:	1:31


单位: mm 第 页, 共 页

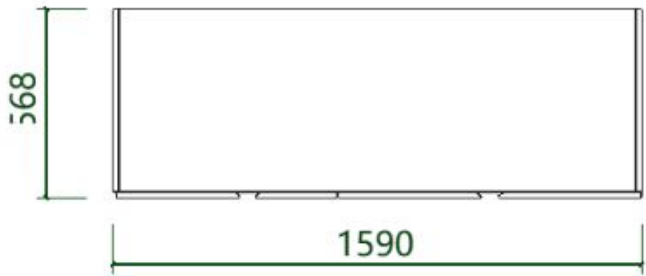


未命名A朝向地柜平面图 (1:31.4)

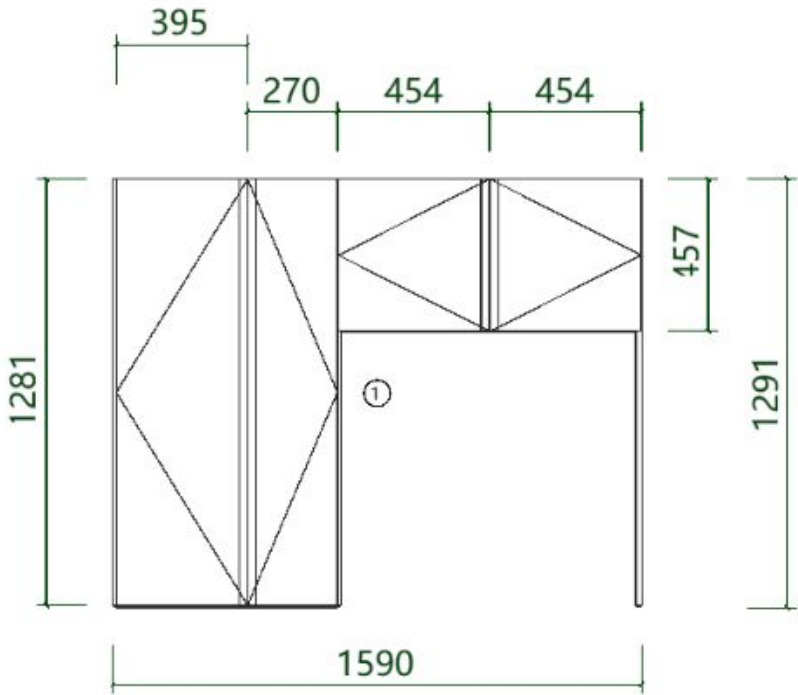


未命名A朝向门板图 (1:31.4)

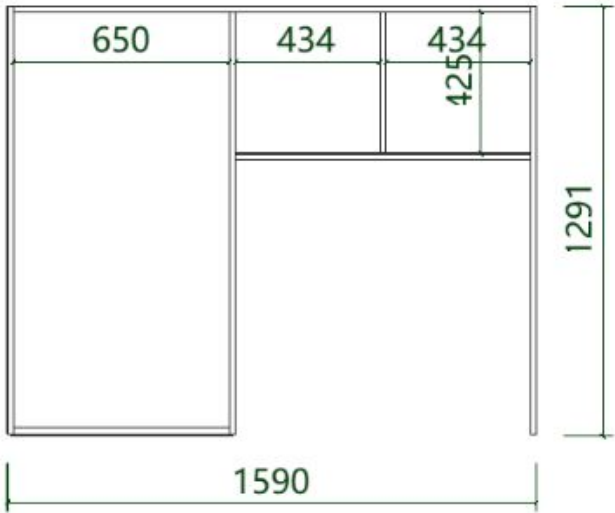

未命名A朝向结构图 (1:31.4)

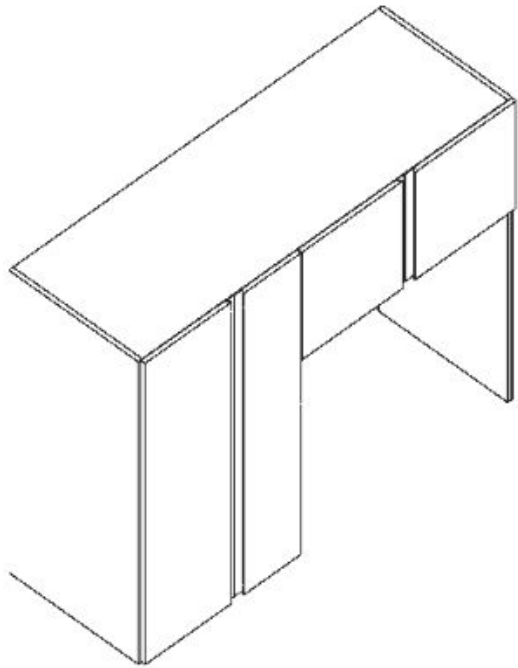

未命名A朝向轴测图 (1:31.4)

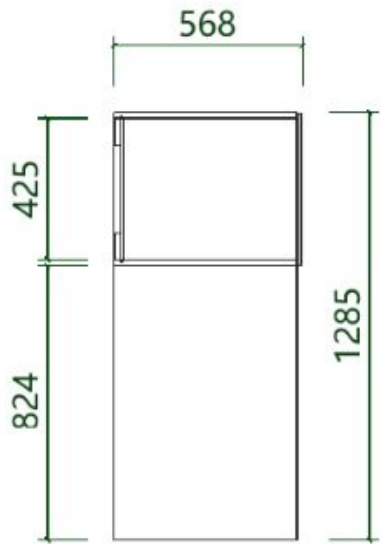

未命名A朝向侧剖图 (1:31.4)